


Übersicht	
M 1:50	

ABSTIMMUNG ZWISCHEN ARCHITEKTIN, STAHLBAUER UND ROHBAUER



Schnitt 4-4
M 1:50

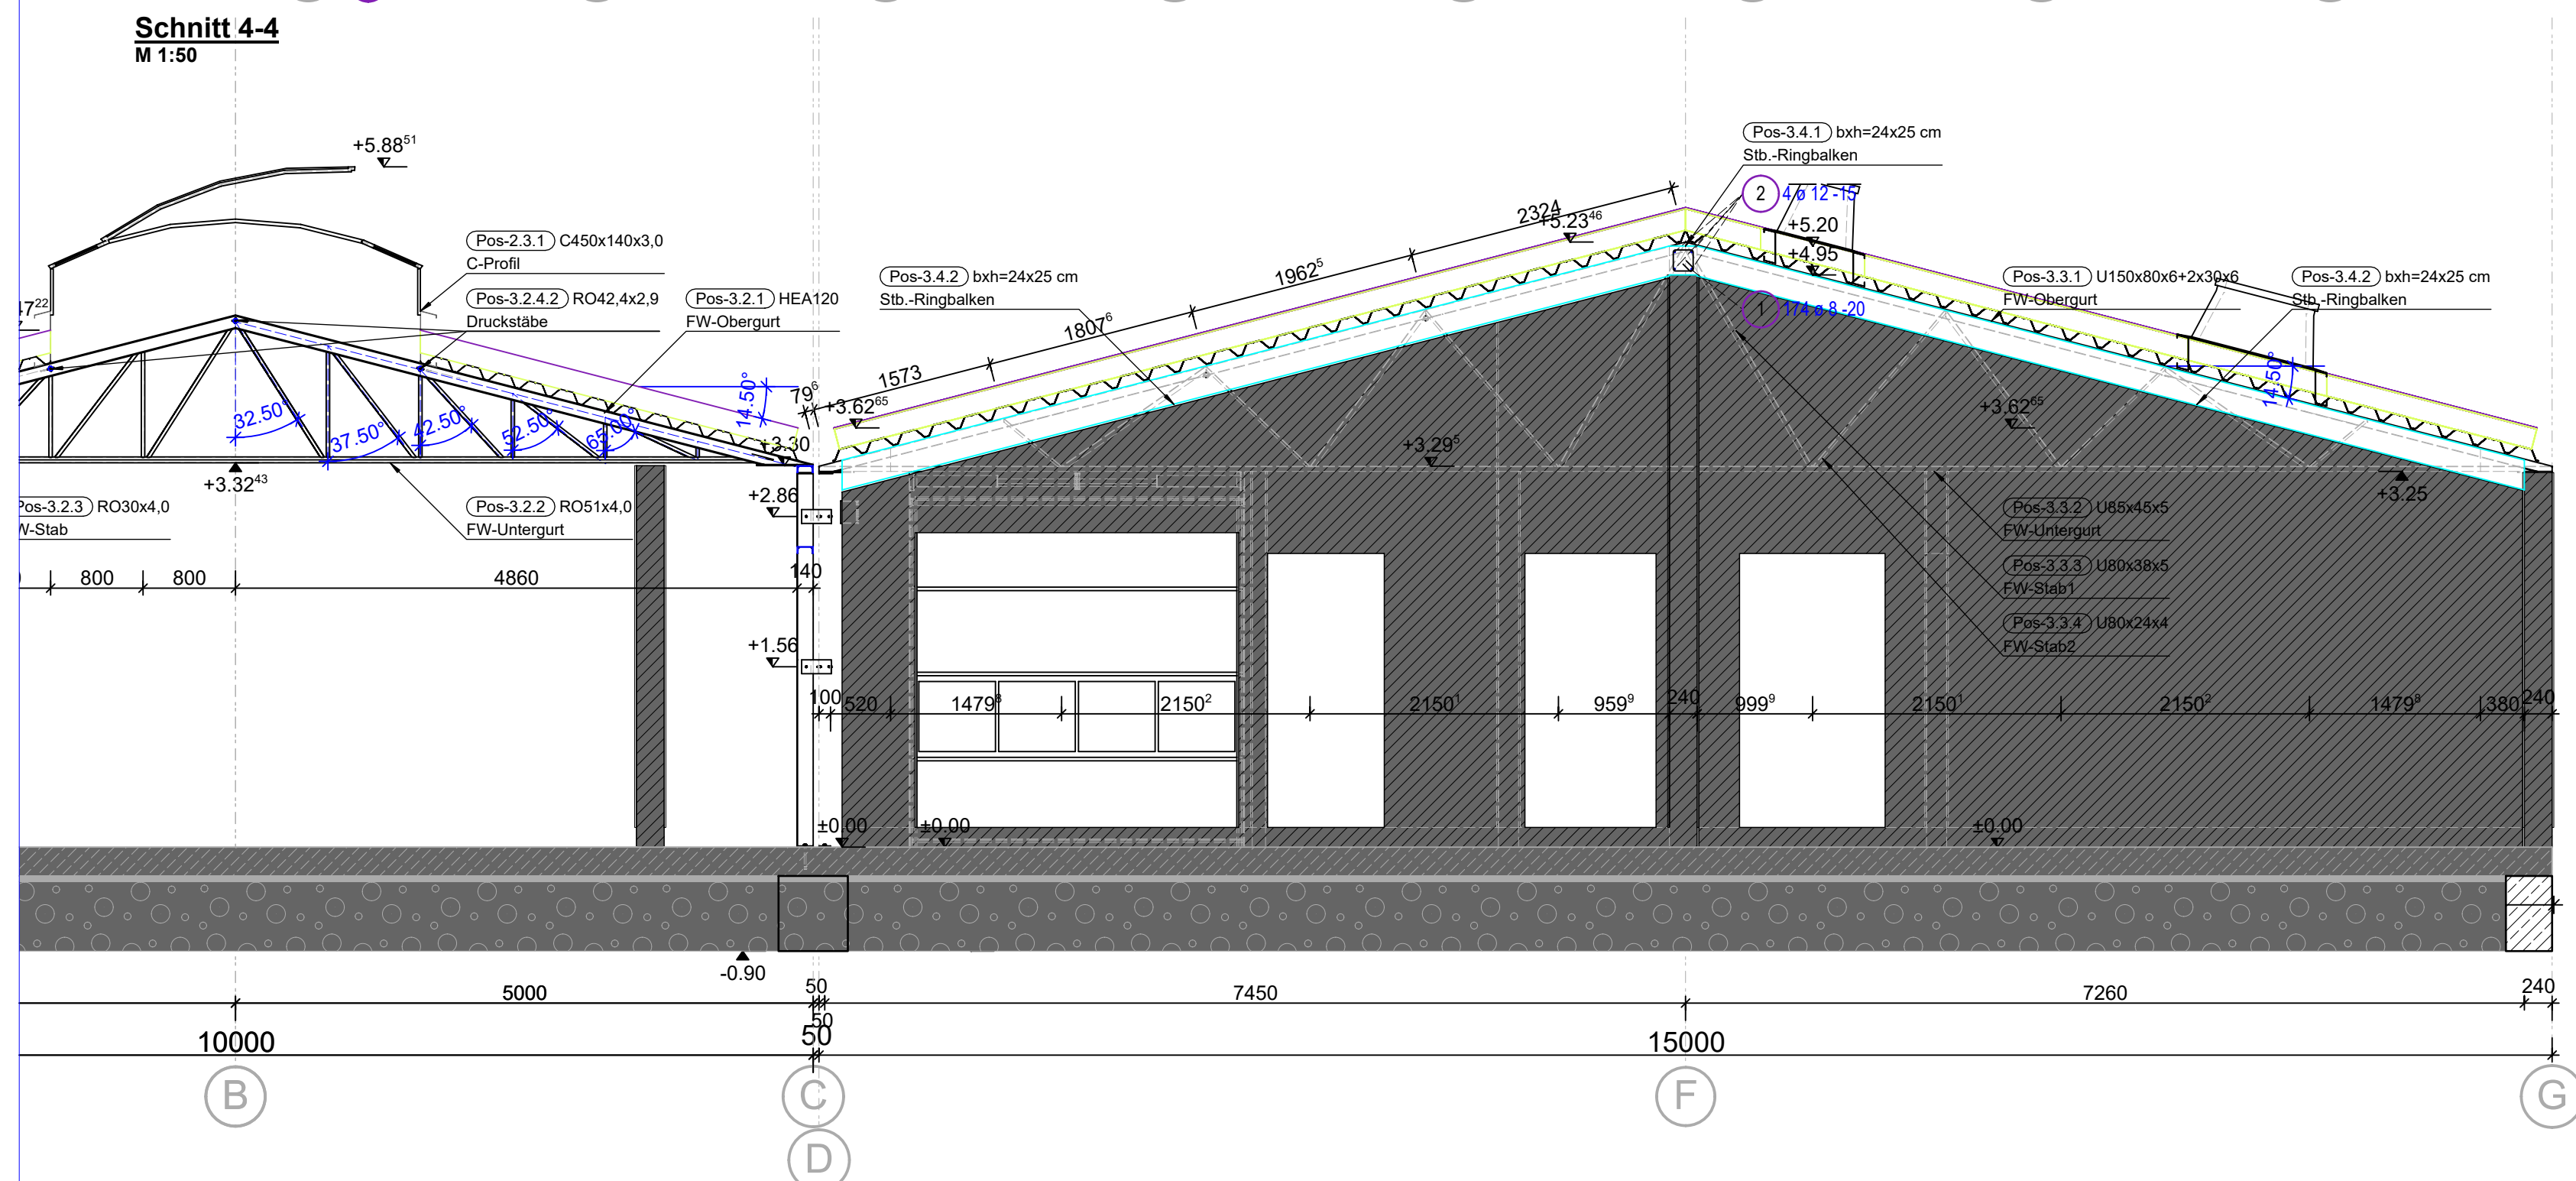

LEGENDE Dachverbände:	STAHL VOLUMEN:	STAHL TONNAGE:
-----------------------	----------------	----------------

Betondeckung (nom c)

ÄNDERUNGEN

INDEX	DATUM	ÄNDERUNGSBESCHREIBUNG
-------	-------	-----------------------

PROJEKT NR	PROJEKT
------------	---------

FORM 1041	2011

[illegible]

