



POSITIONSPLAN SCHNITTE

Übersicht

M 1:200

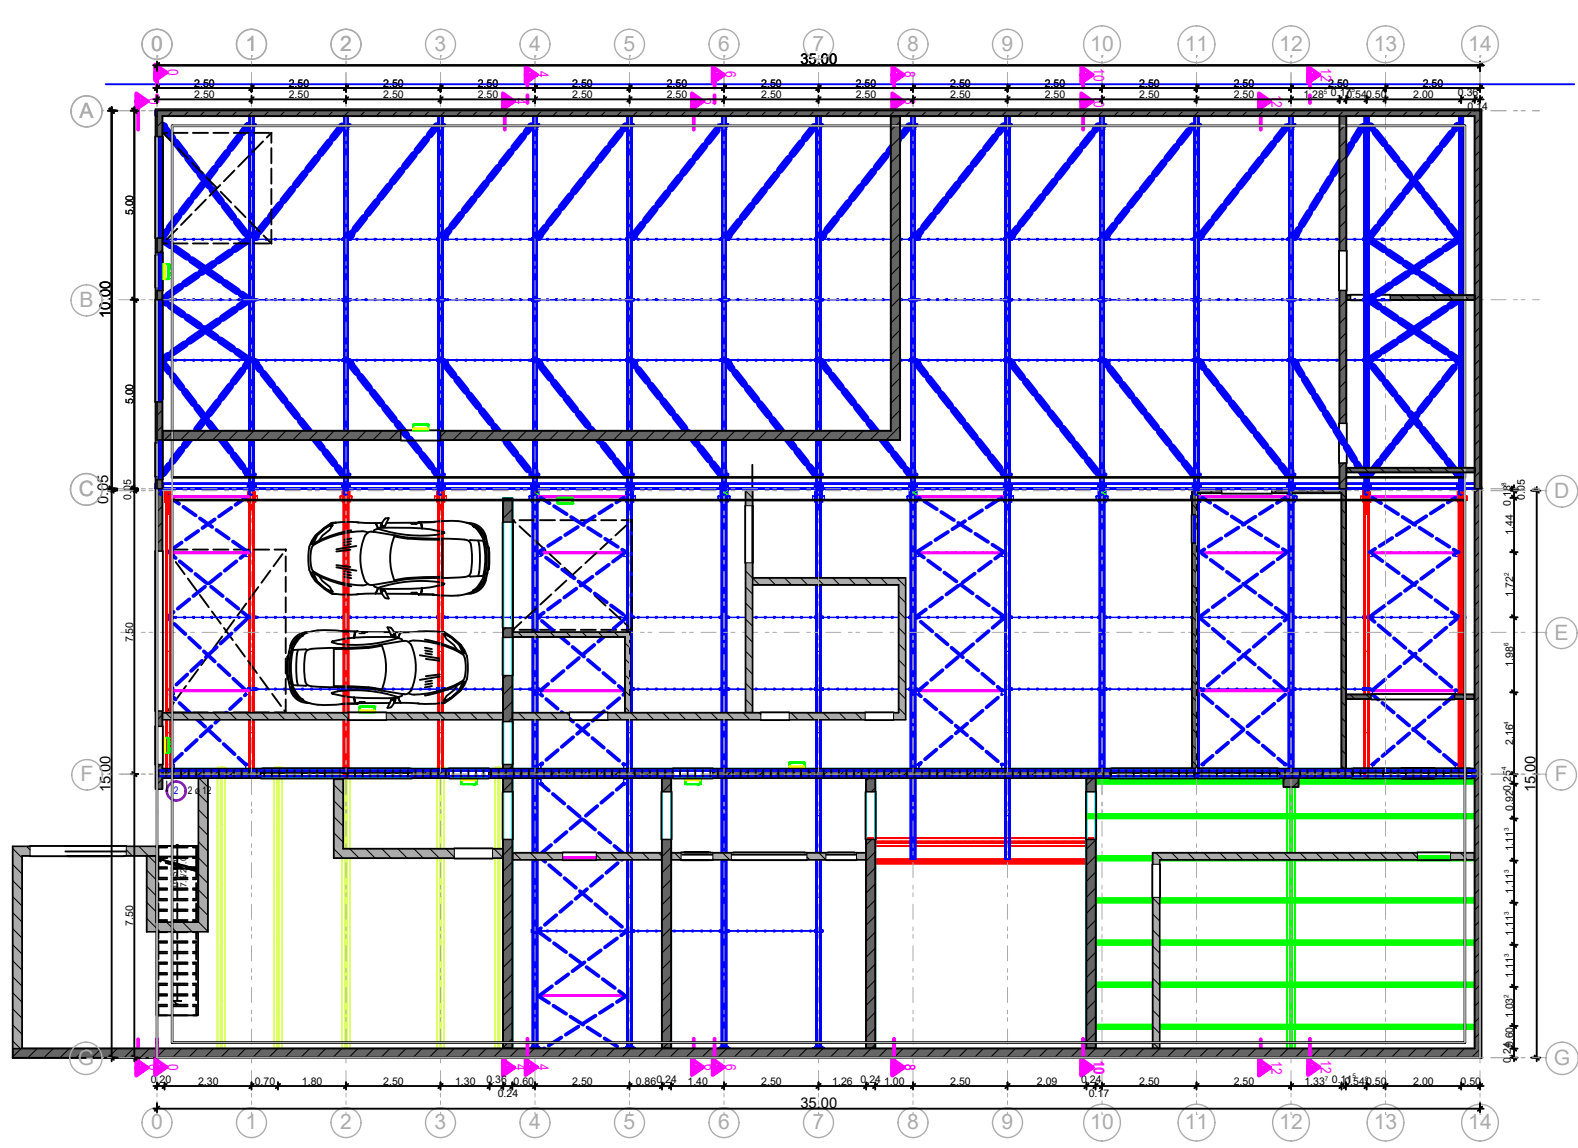


Schnitt 0-0
M 1:50

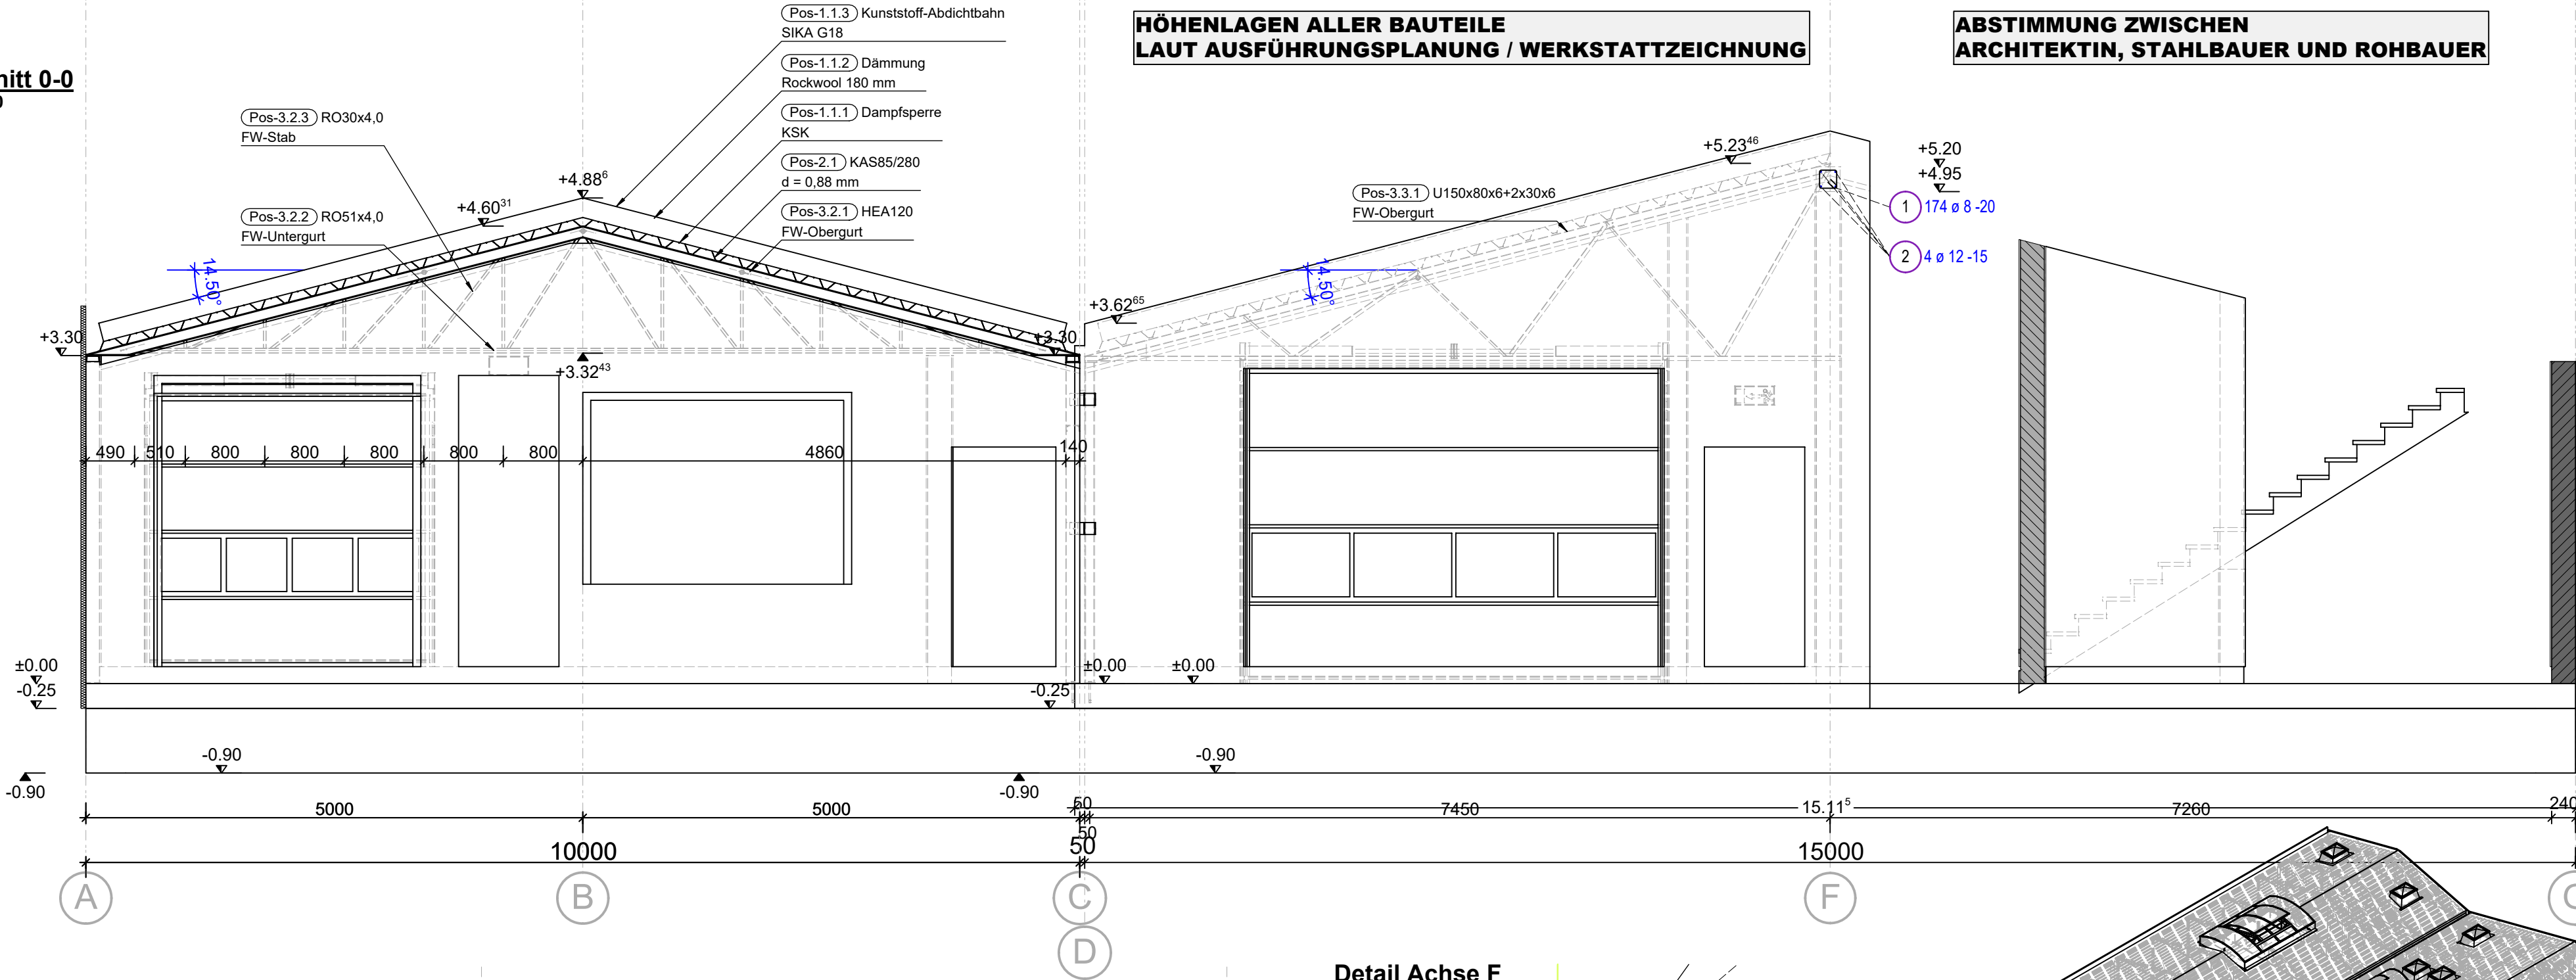


HÖHENLAGEN ALLER BAUTEILE
LAUT AUSFÜHRUNGSPLANUNG / WERKSTATTZEICHNUNG

ABSTIMMUNG ZWISCHEN
ARCHITEKTIN, STAHLBAUER UND ROHBAUER


Schnitt 6-6
M 1:50

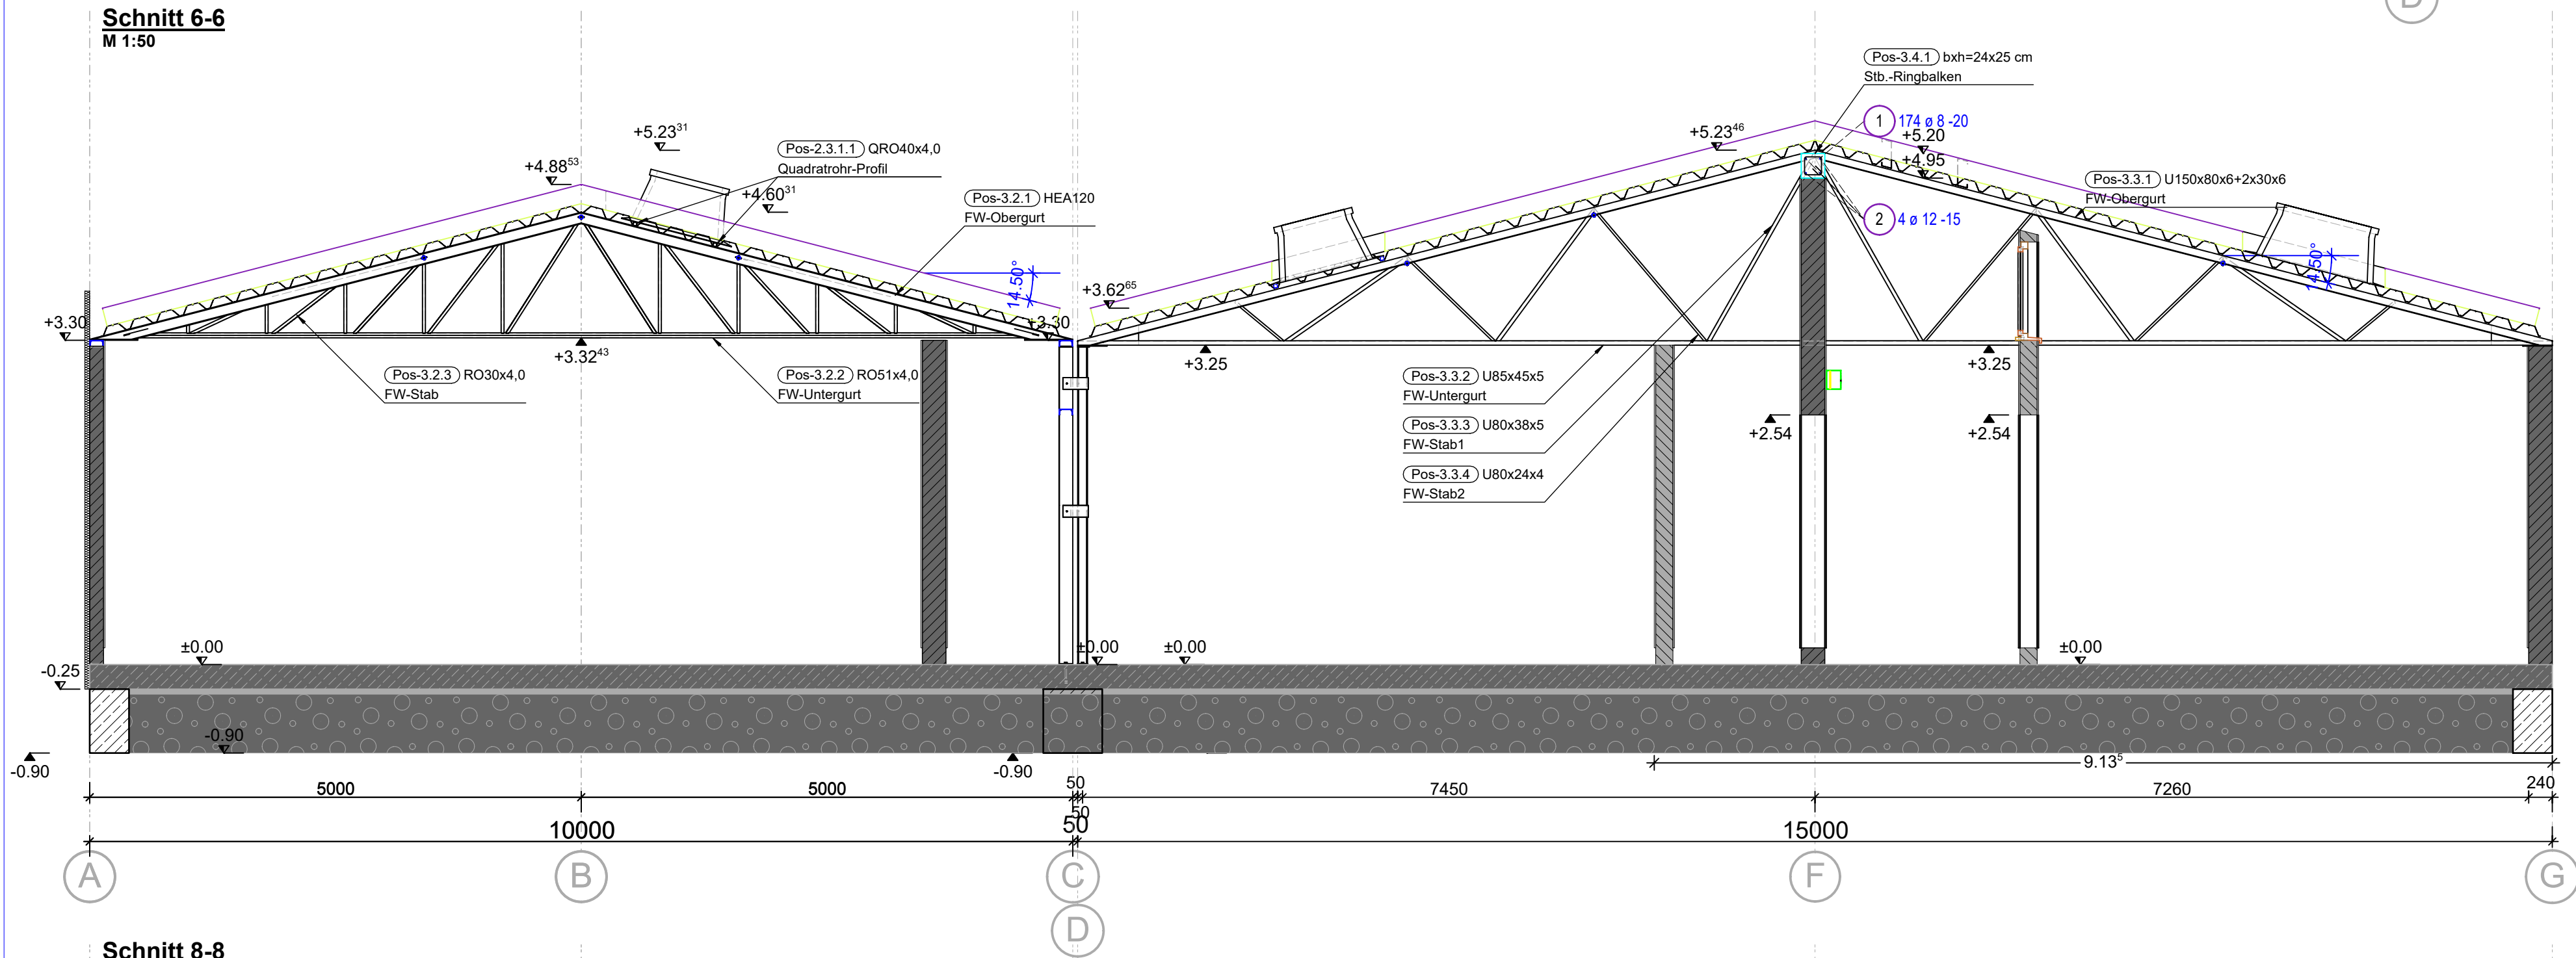



Schnitt 8-8
M 1:50

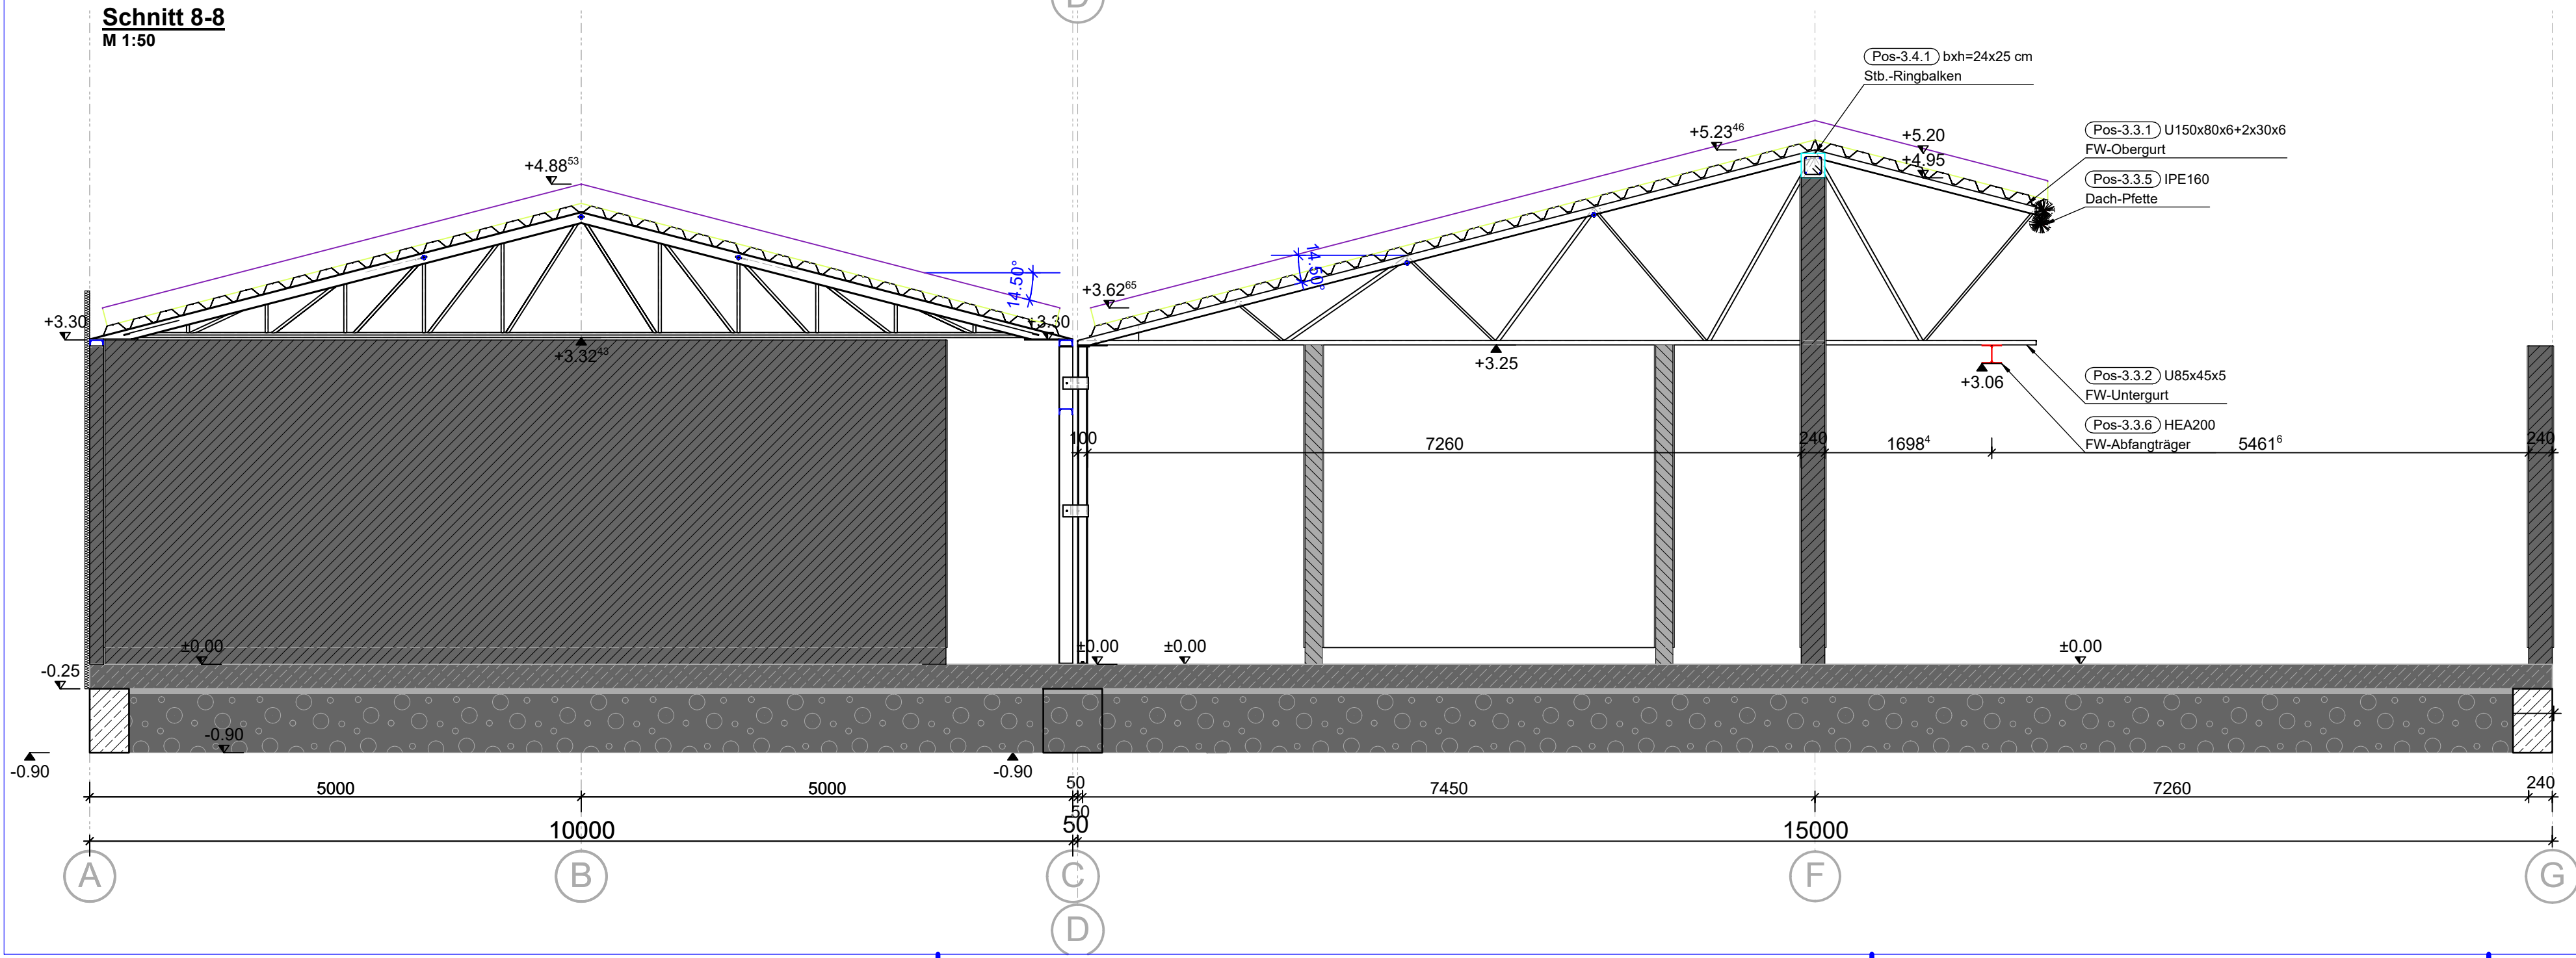

Detail Achse F
M 1:5

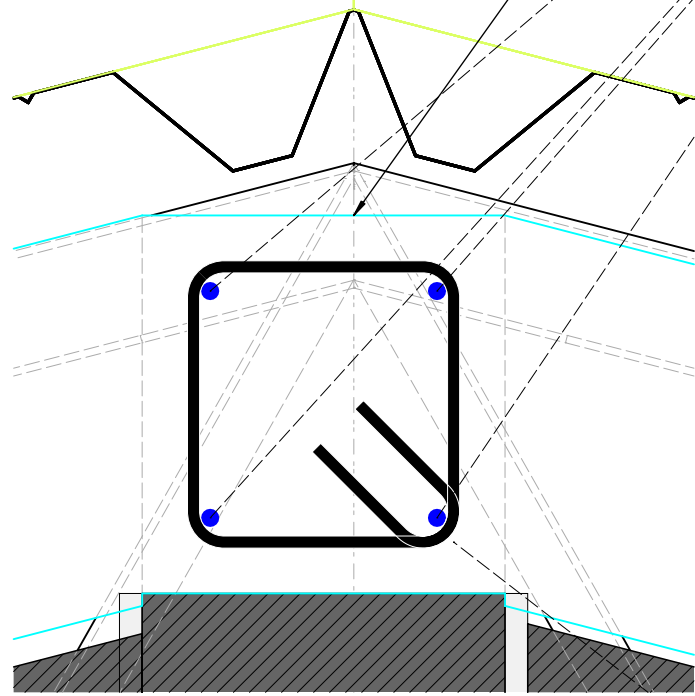

Detail Achse D
M 1:5

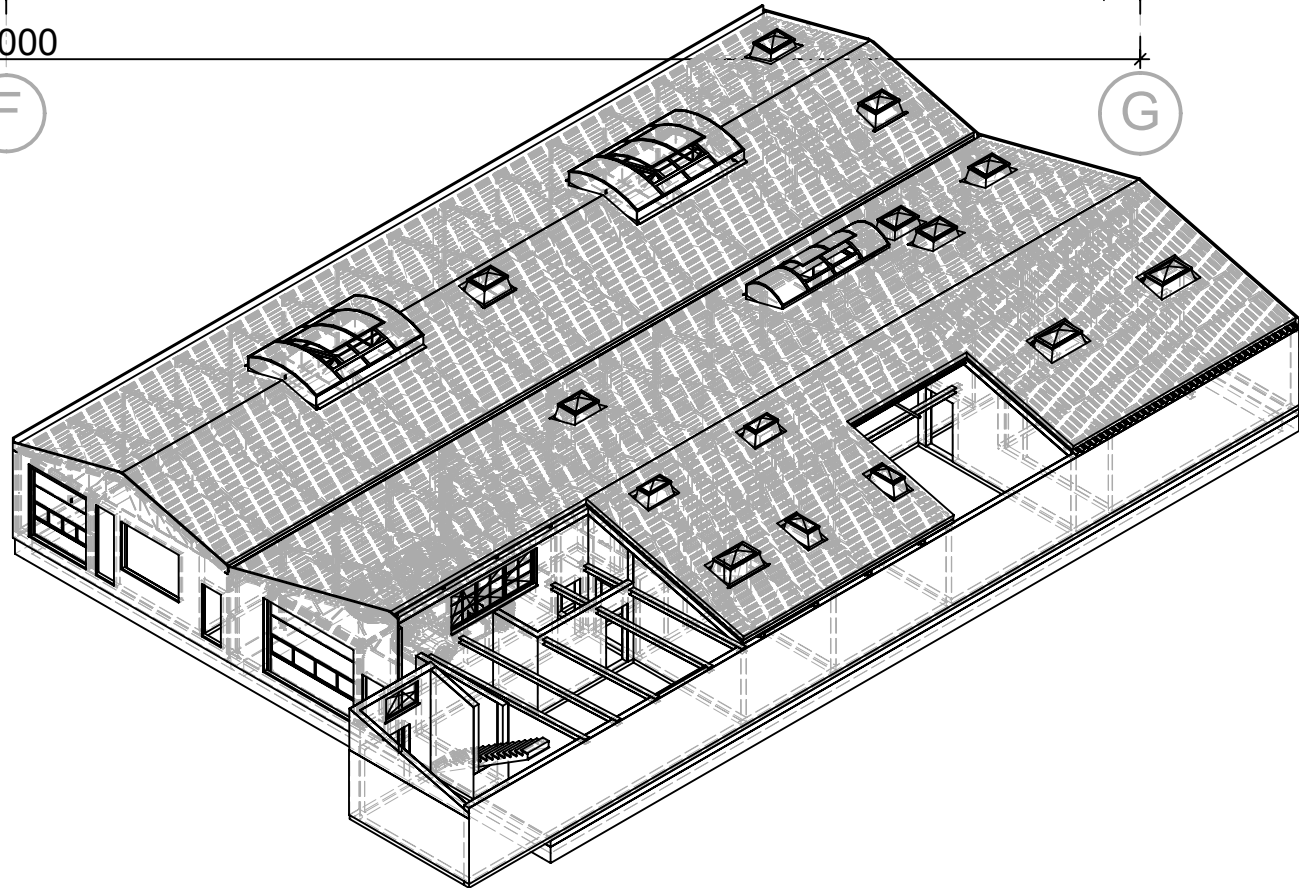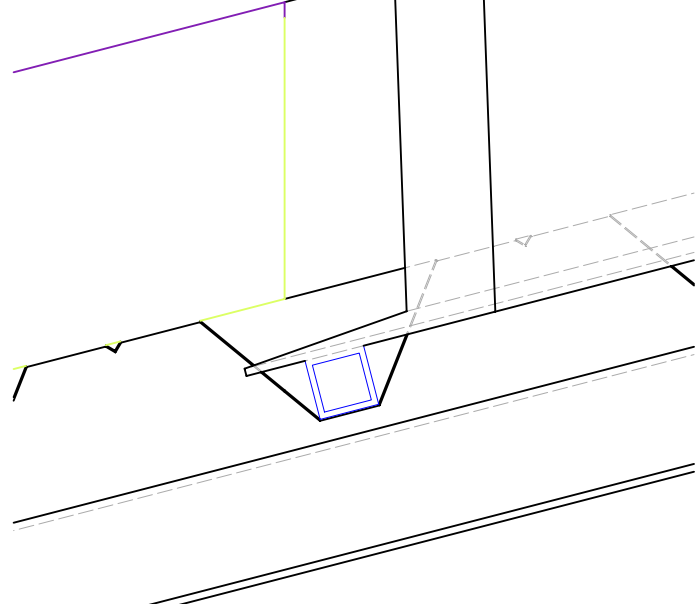

Stahlkonstruktion

- Ausführen von Stahlkonstruktionen nach DIN EN 1993-1-1.
- Baustahl S235 JR nach DIN EN 10027-1.
- Korrosionsschutz nach EN ISO 12944 Teil 1-8.
- Schweißnähte nach DAST-RI 014.
- Schrauben nach DIN EN 14399, DIN EN 15048.
- Baustahl S235 JR, Beschichtung nach DIN EN ISO 12944.
- Korrosivitätskategorie nach DIN ISO 12944-1 und 12944-2.

Hinweise

- Dieser Plan gilt nur in Verbindung mit den genehmigten Bauantragsunterlagen bzw. der geprüften Statik.
- Alle Masse sind in Verbindung mit den gültigen Ausführungsplänen des Architekten eigenverantwortlich und örtlich zu prüfen.
- Unstimmigkeiten oder Änderungen sind meinem Büro sofort mitzuteilen.
- Schutz und Aussparungen nur nach Angaben der Bauleitung.
- STAB - MATTENSTAHLMENGEN sind vor der Bestellung eigenverantwortlich zu prüfen.
- Die in der Statik angenommenen Bodenkennwerte sind durch bauseitige Bodenuntersuchungen zu bestätigen, einzuhalten.

Baustoffangaben

Betonstahl:	Bst 500/550 S+M	Fundamentbeton:	C 25/30 XC2 / XF1	Mauerwerk:	KS6-Ila-1.0
Baustahl:	S 235 JR	Bodenplattenbeton:	C 20/25 XC2 / XF1	Holz:	-
Decken innen:	2.0 cm	Stützen:	2.5 cm	Fundamente:	5.0 cm
Decken außen:	3.5 cm	Balken:	3.5 cm		

ÄNDERUNGEN

INDEX	DATUM	ÄNDERUNGSBESCHREIBUNG
0	-	-
1		
2		
