




VUE DE FACE

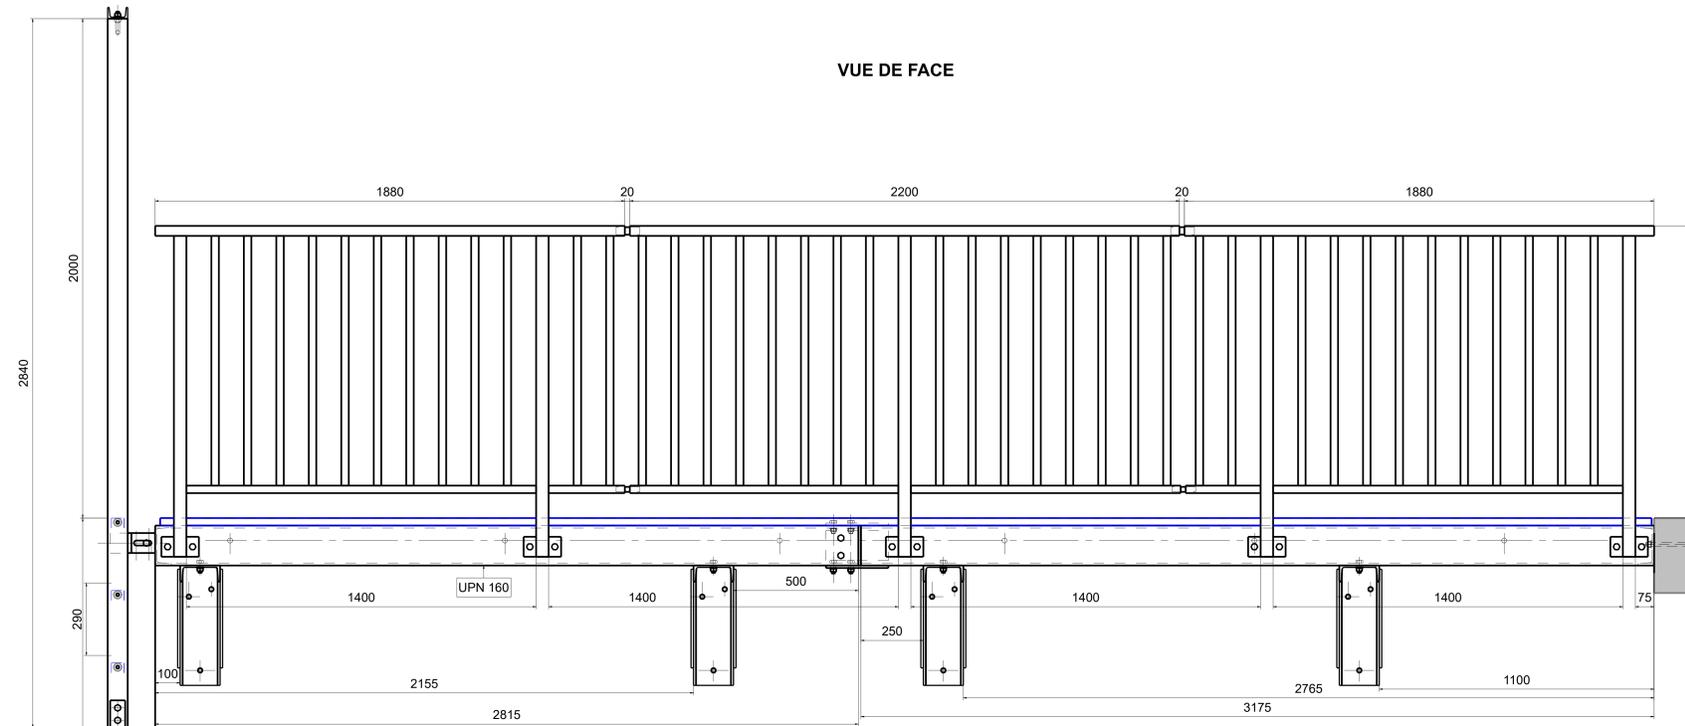

VUE DE GAUCHE


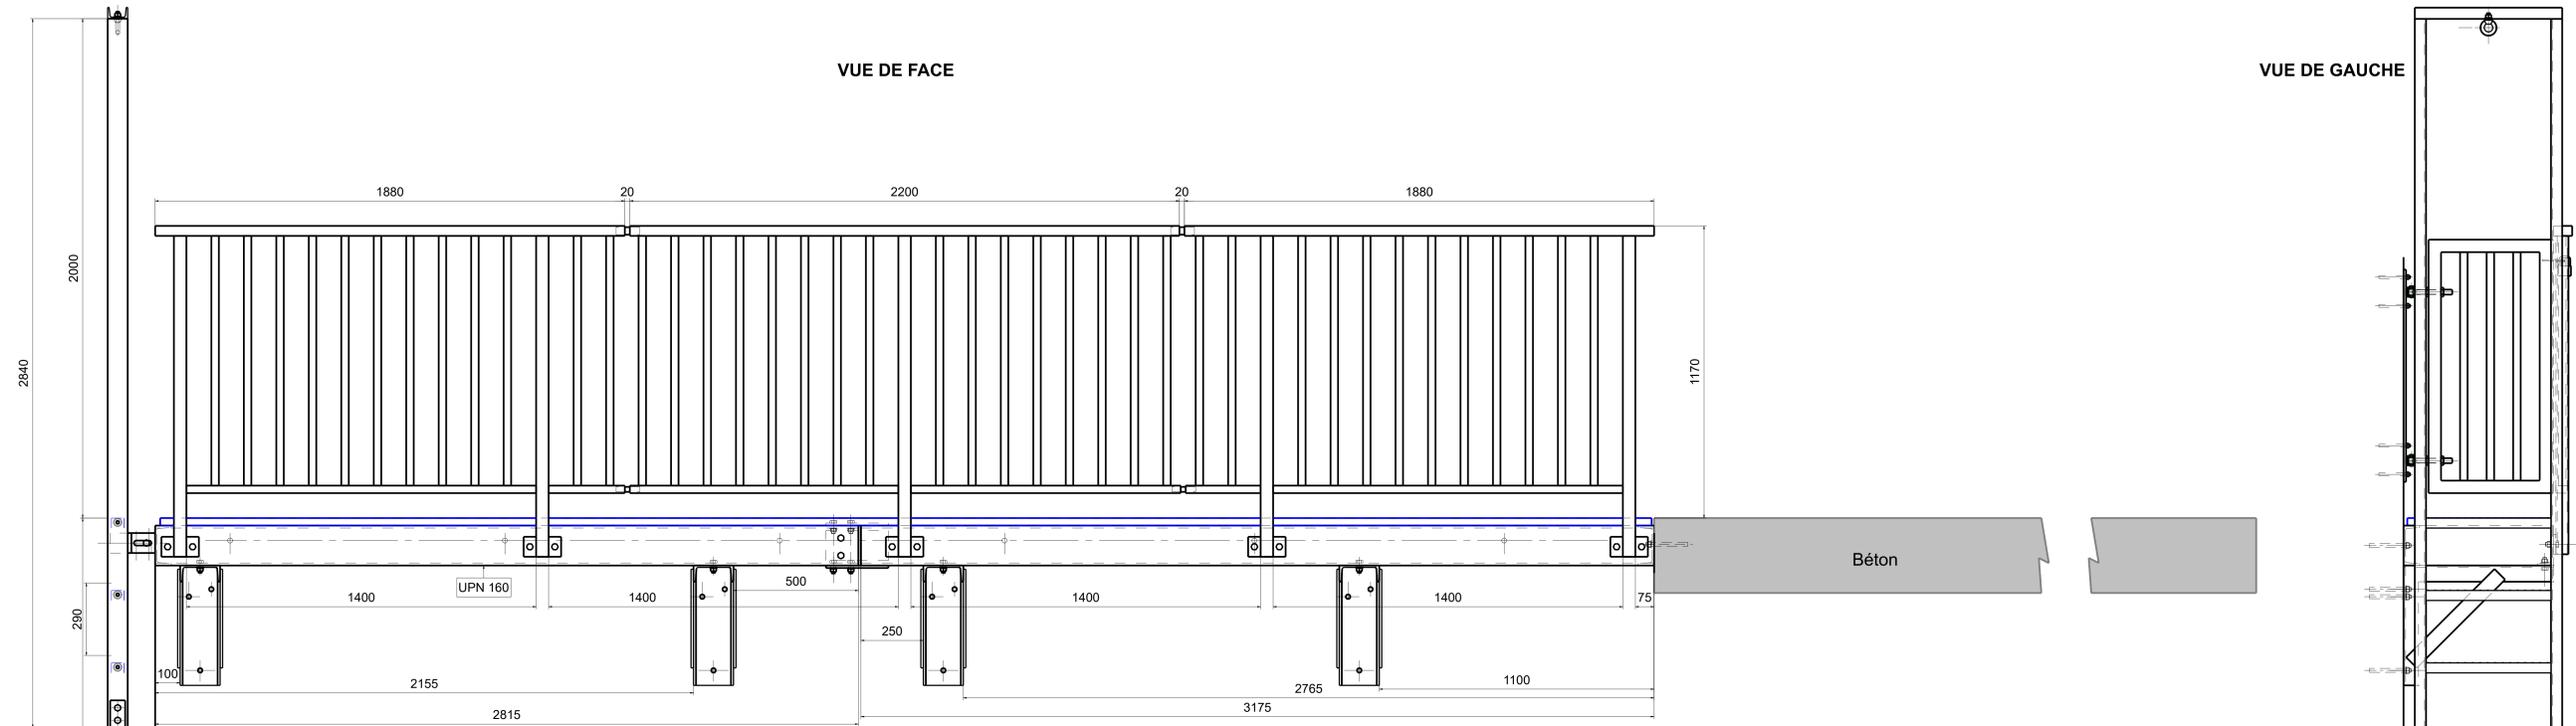


Détails Supports passerelle

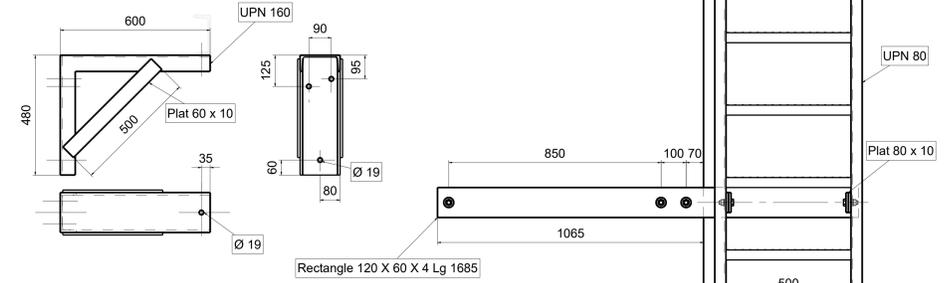

Déplacement de la mire ?

VUE DE DESSUS

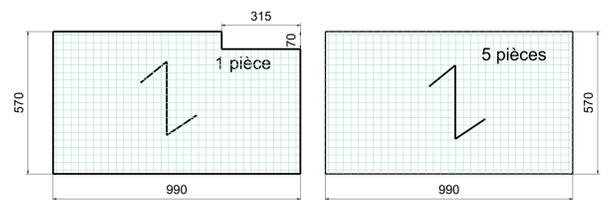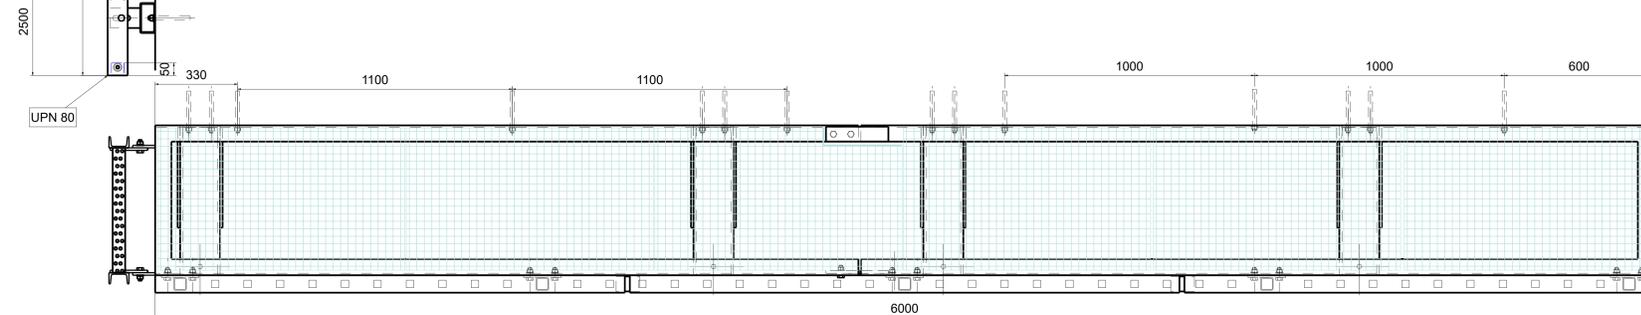

**SECURISATION DES POSTES DE TRAVAIL**  
**6930 FALISOLLE RUISSEAU DES FOSSES**  
 Direction Générale Opérationnelle de l'Agriculture, des Ressources Naturelles et de l'Environnement  
 Département de la Ruralité et des Cours d'Eau  
 Direction des Cours d'eau non navigables  
 Concerne  
**SECURISATION DES POSTES DE TRAVAIL**  
**6930 FALISOLLE RUISSEAU DES FOSSES**  
 Désignation du plan  
 Mise en conformité de l'accès à la mire  
 Construction d'une passerelle d'accès et d'une échelle.  
 Bureau d'étude associé : **ABYSSE** S.P.R.L.  
 Rue des Loups 15 4550 VILLERS-LE-TEMPLE  
 Tél. 04 / 330 93 13 Fax. 04 / 330 93 14 E-mail : frederic.pseudhomme@belp.be  
 Numéro du plan : PL-20-MRW19-5-8-AH Echelle : 1 : 10 Date : 05/09/2020  
 Pour le bureau d'étude : Indice : 2  
 Dessiné par : HADON A. Vérifié par : Responsable du dossier :

Boulonnerie tout en M16 inox A2  
 Ancrage chimique M16 inox A2