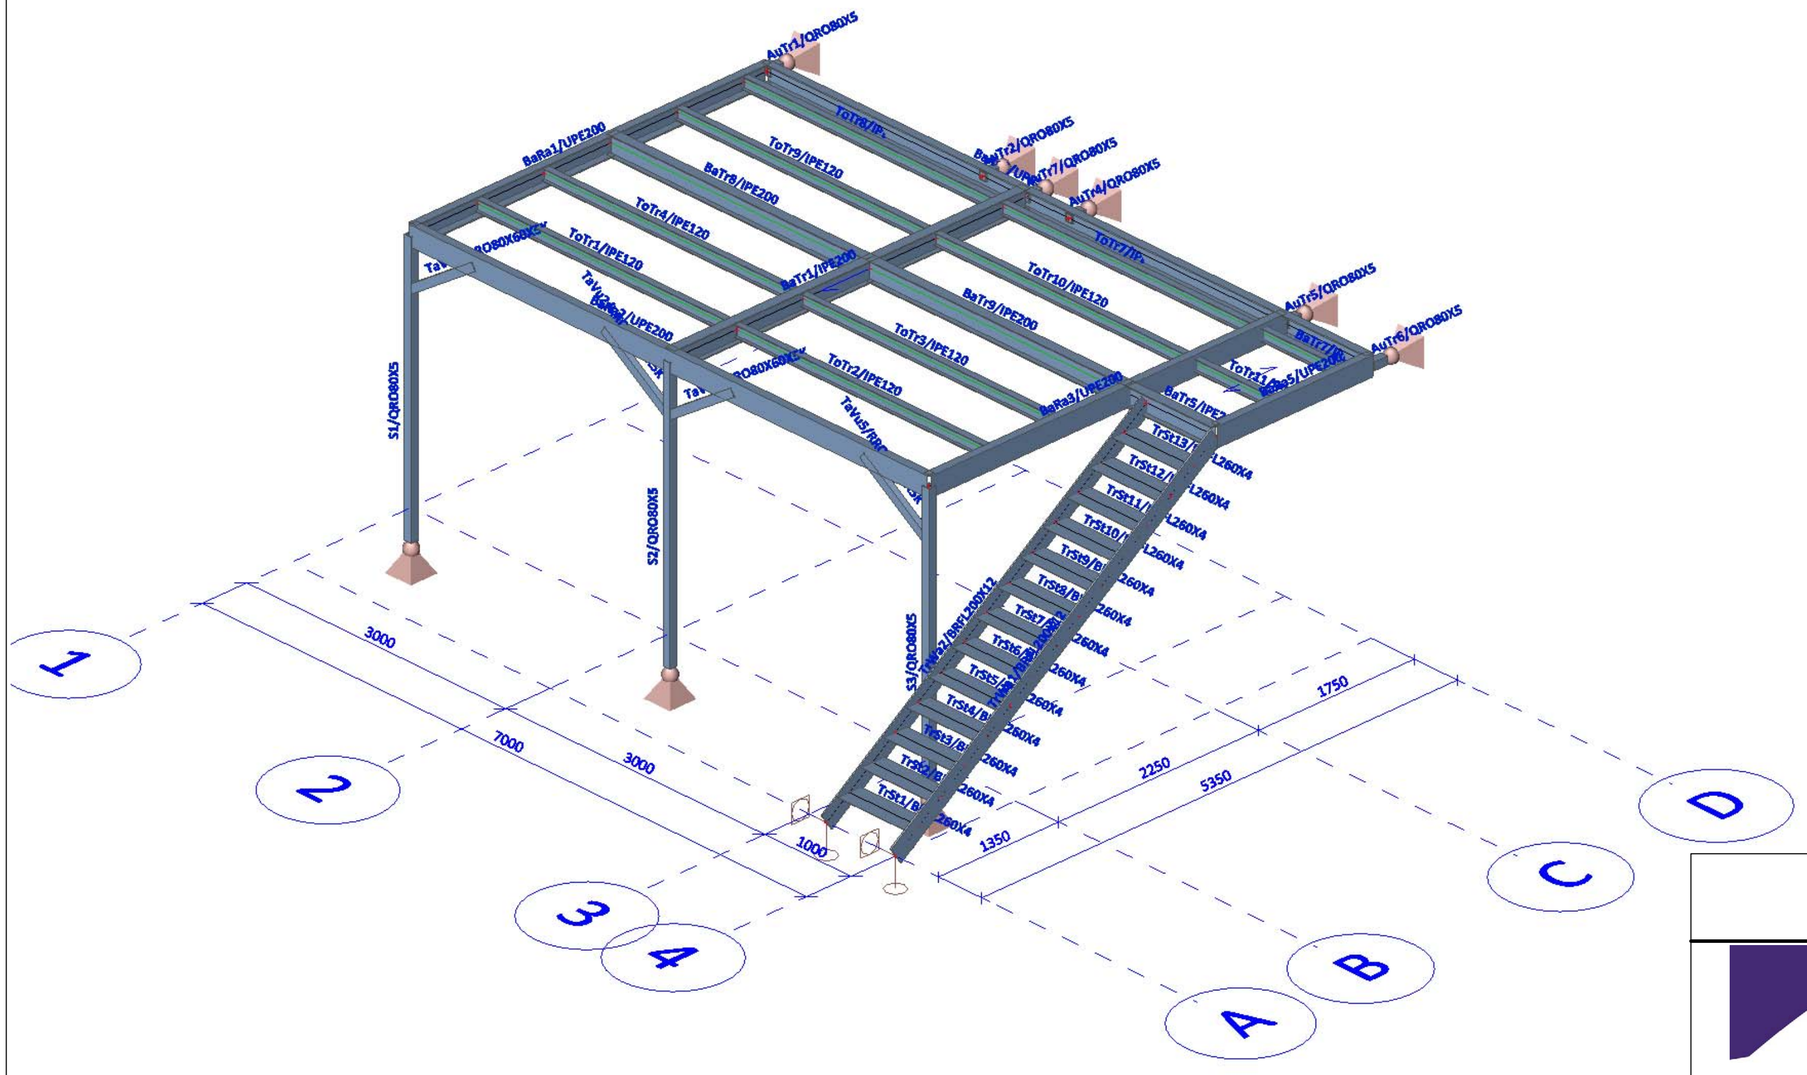

AIXINEERING GmbH

AIXINEERING

STATIKPLAN

S-01

Projekt: 21060_Balkon-Terrasse_Lontzen

Übersichtszeichnung

Beschreibung: Balkonanlage

Author: **Wisniewski**	
IKBAU-NRW: QT1946	**Date:** 27.01.2022
Format: DINA2	**Time of print:** 12:28
Maßstab: 1:35	
Checked by:	***Signature:***