



Schnitt D-D
M 1:75


DIE KRANBAHN MUSS NACH DER DACHERHÖHUNG ZWINGEND AUSSER BETRIEB GENOMMEN WERDEN

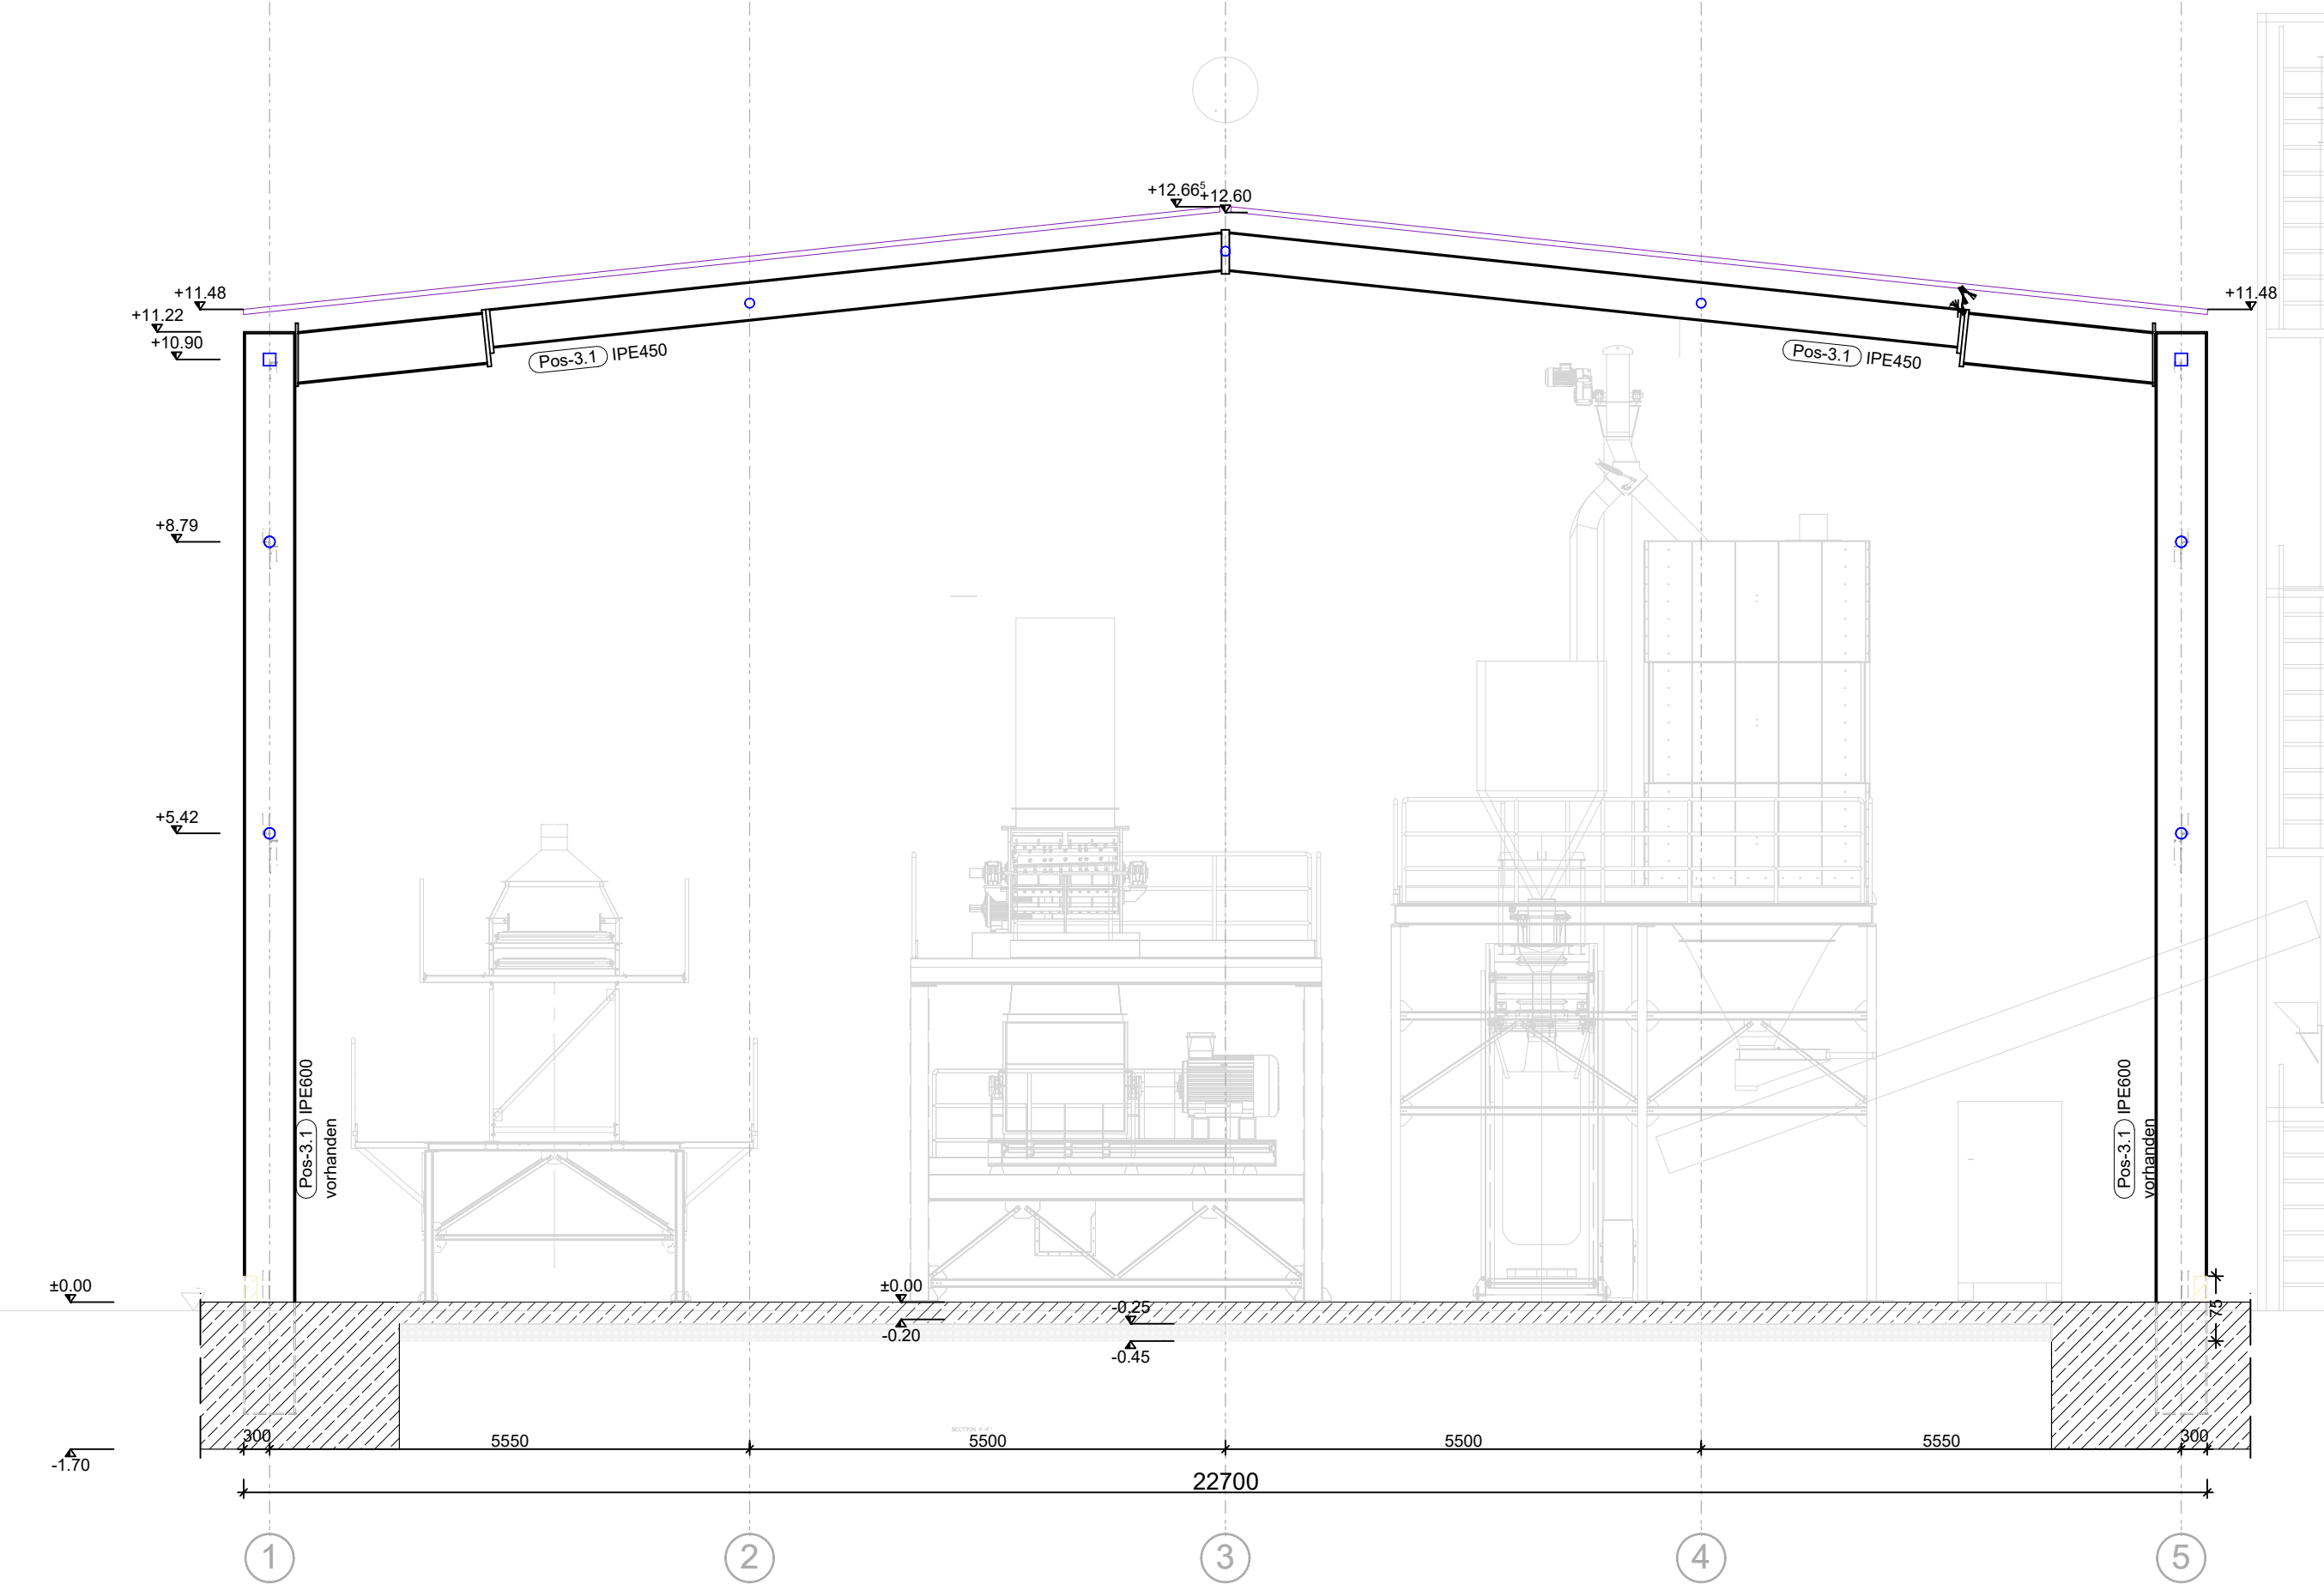


Detail
M 1:10

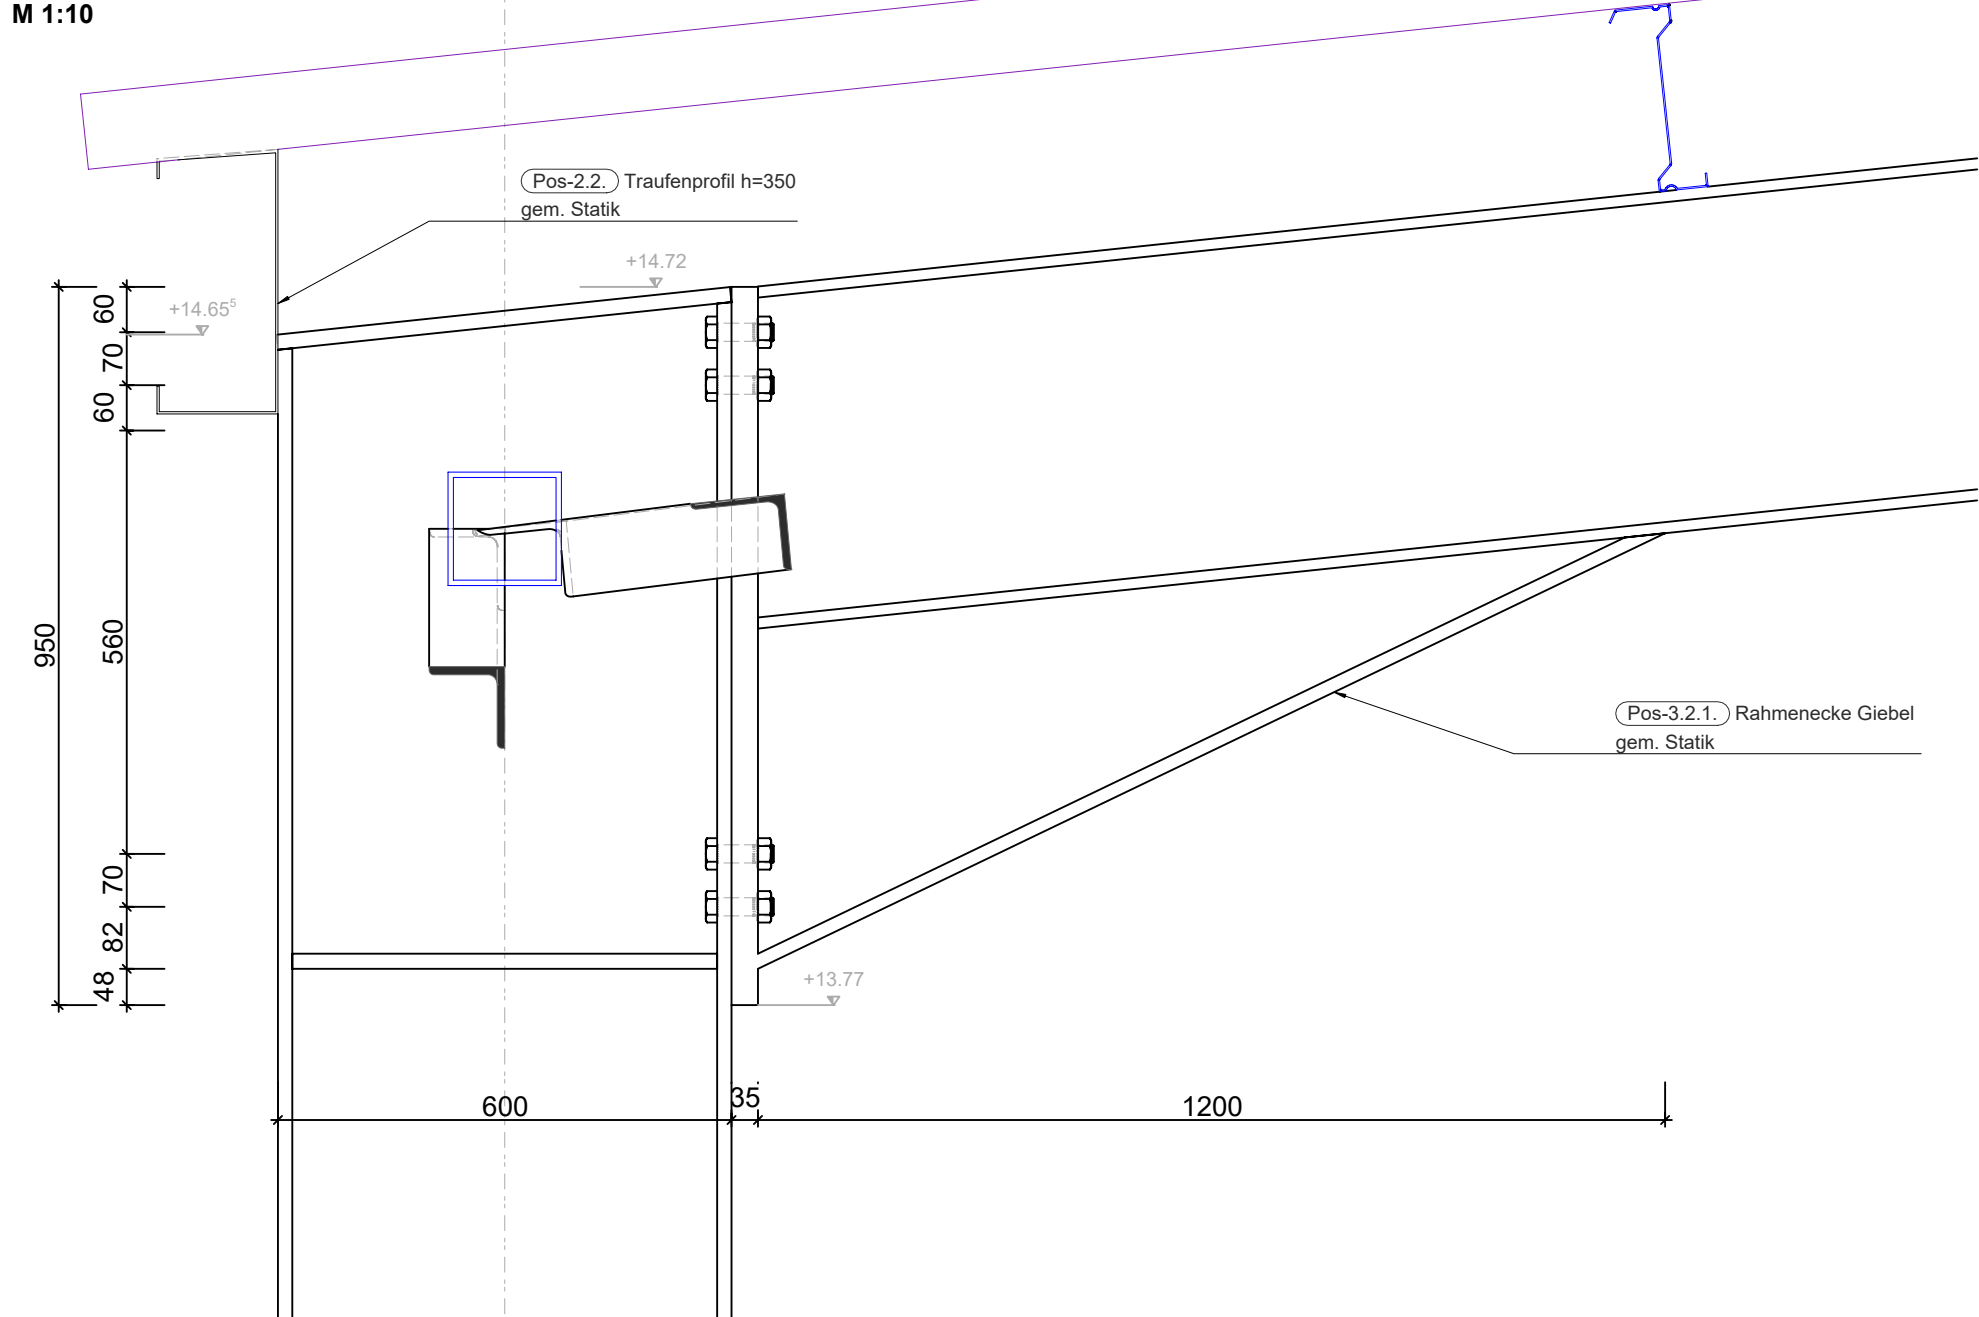


Detail
M 1:10

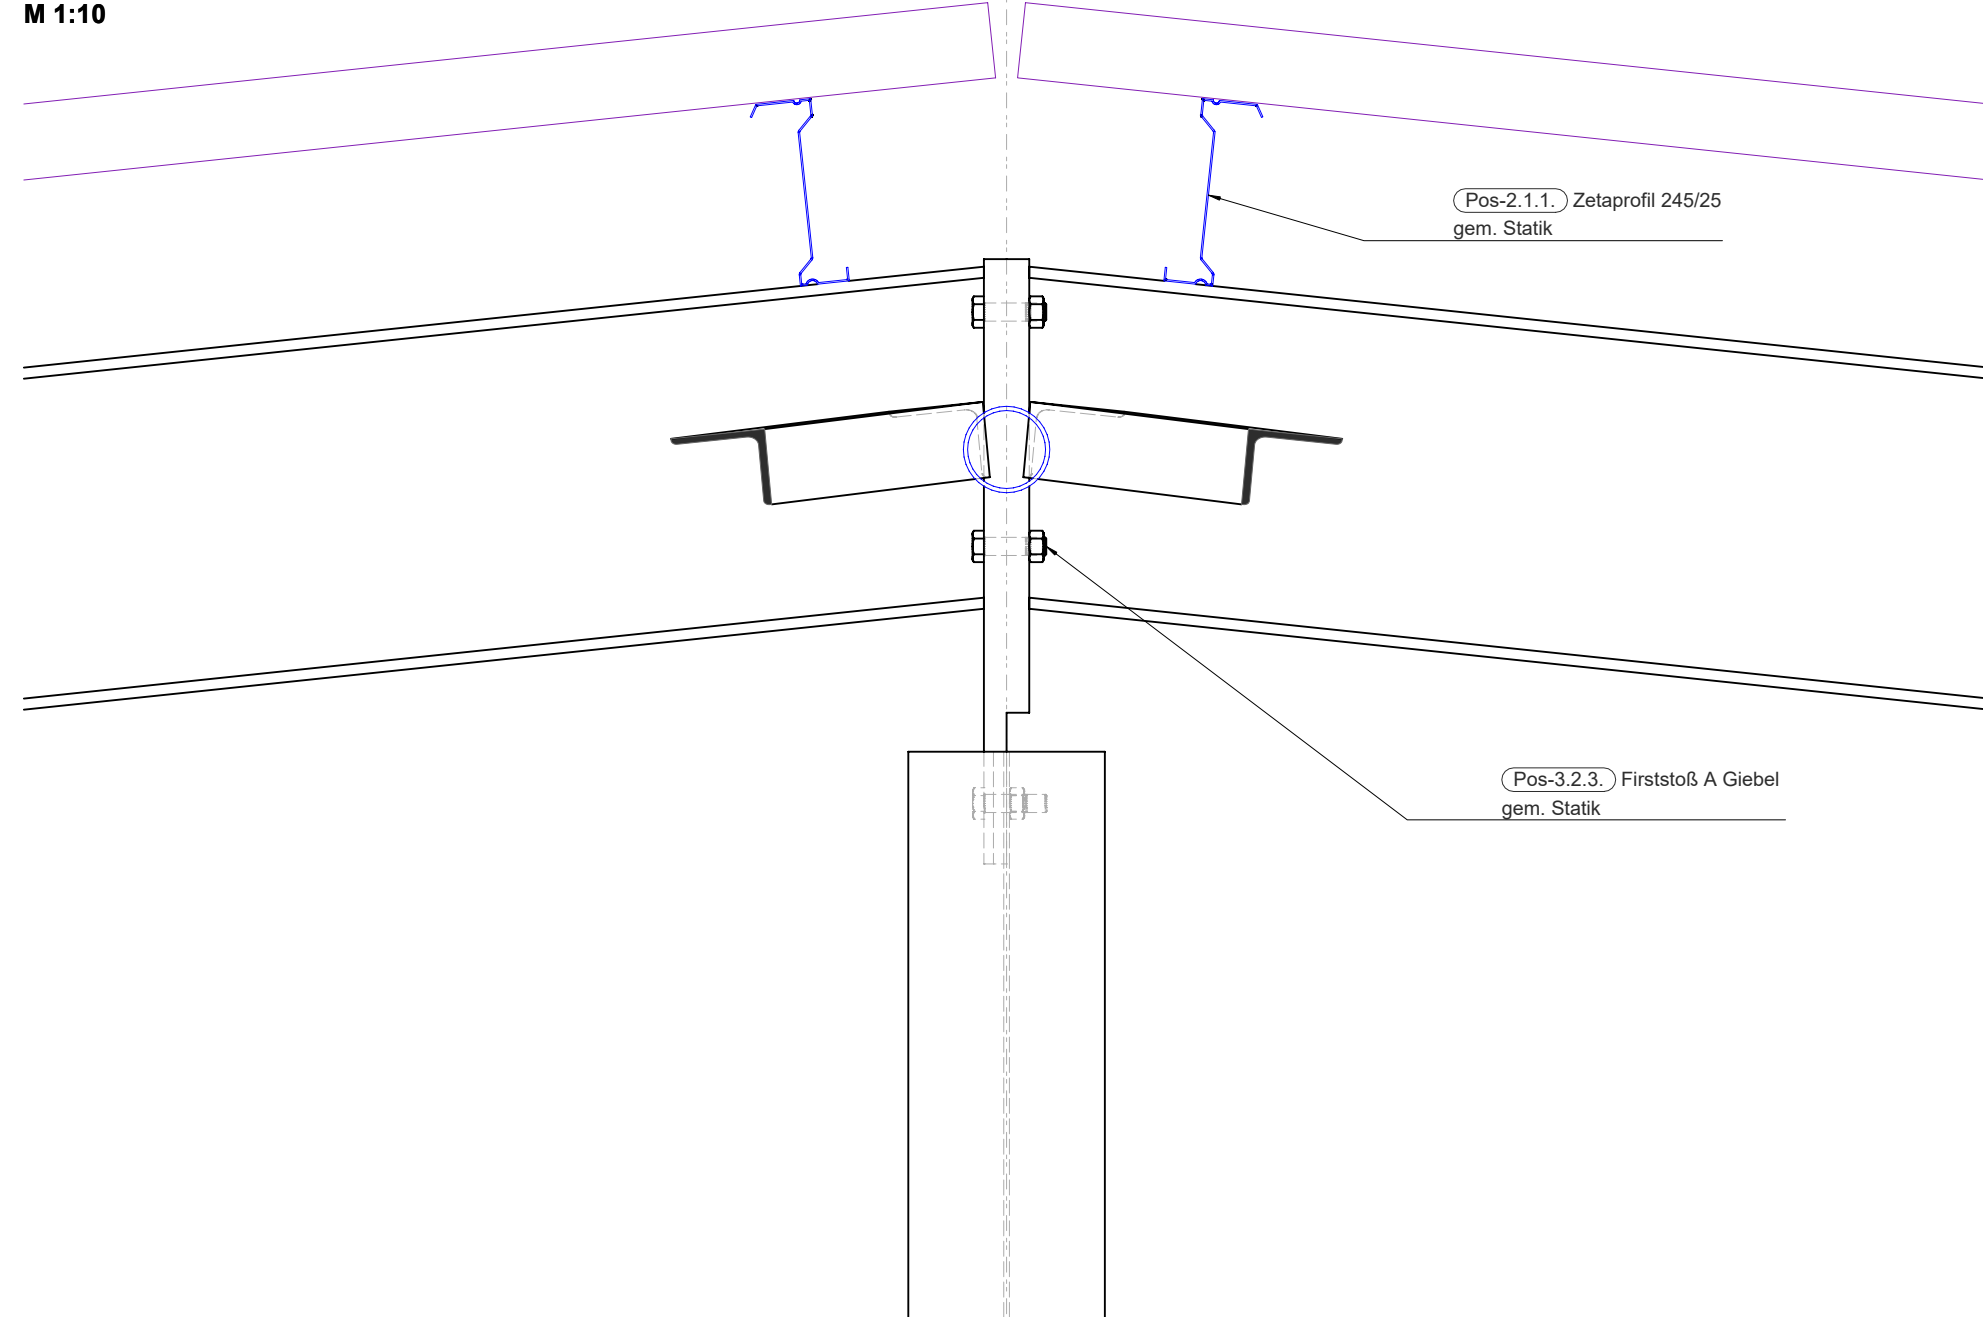


Schnitt B-B
M 1:75

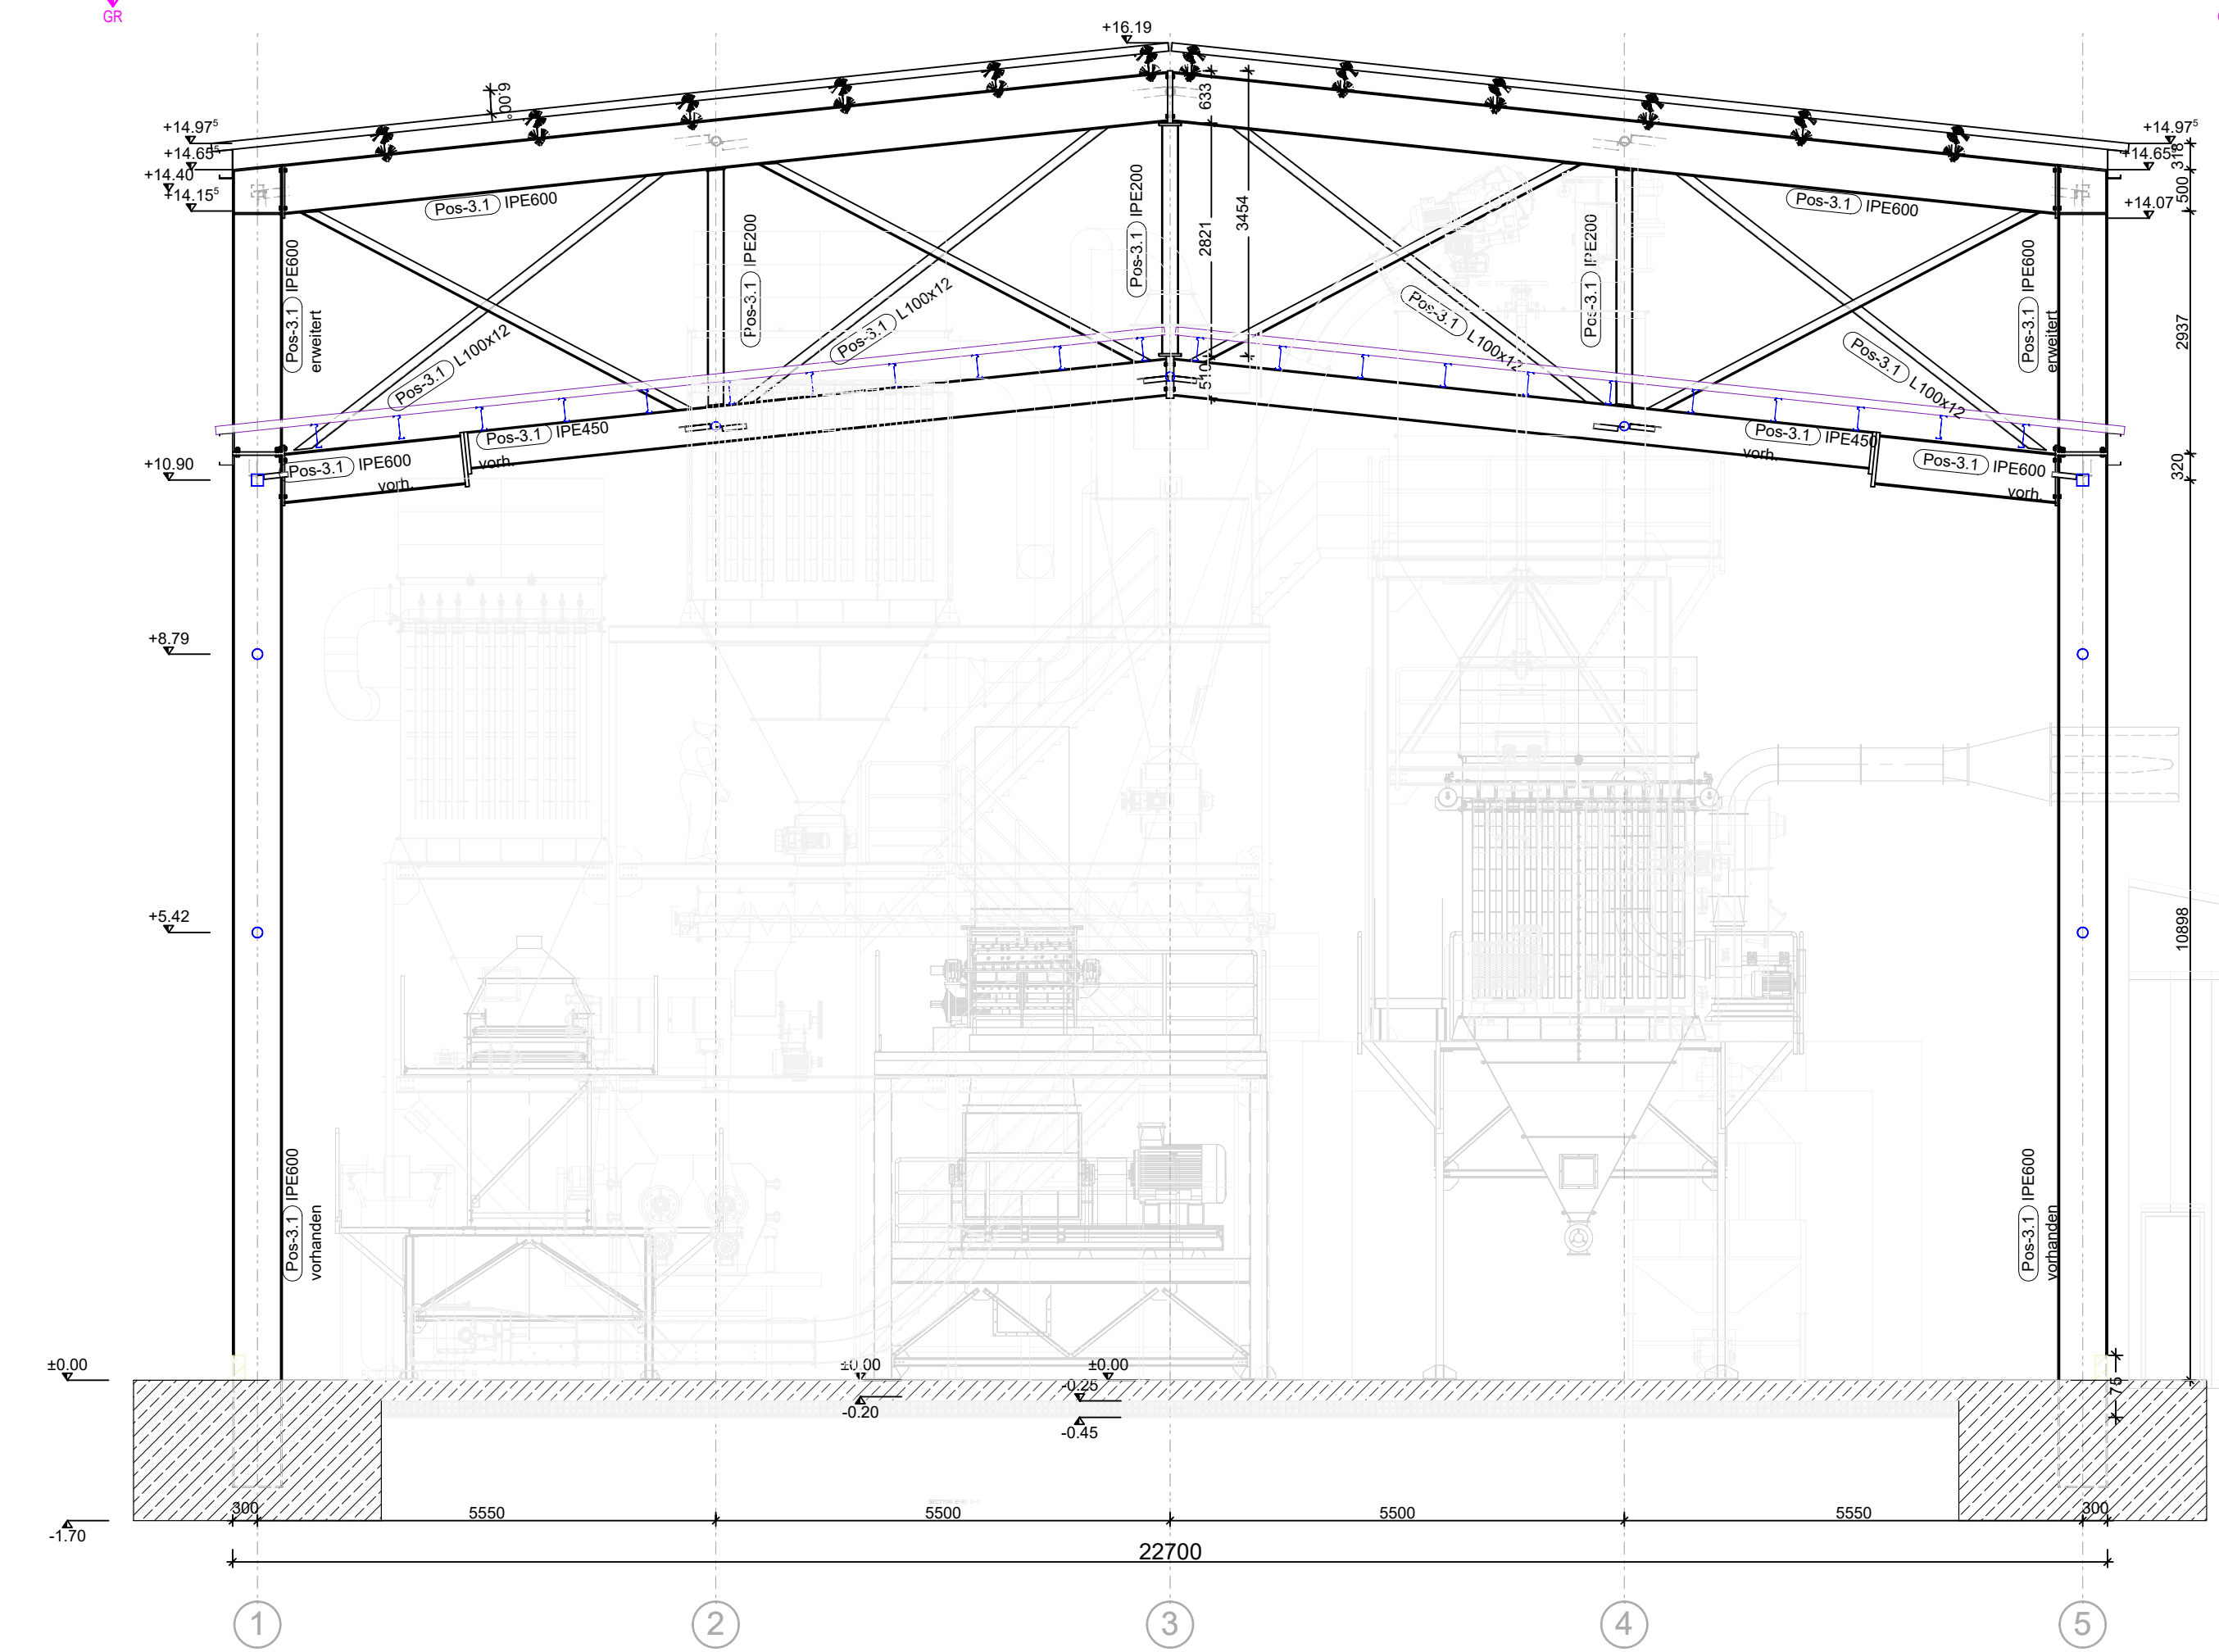


Schnitt C-C
M 1:75

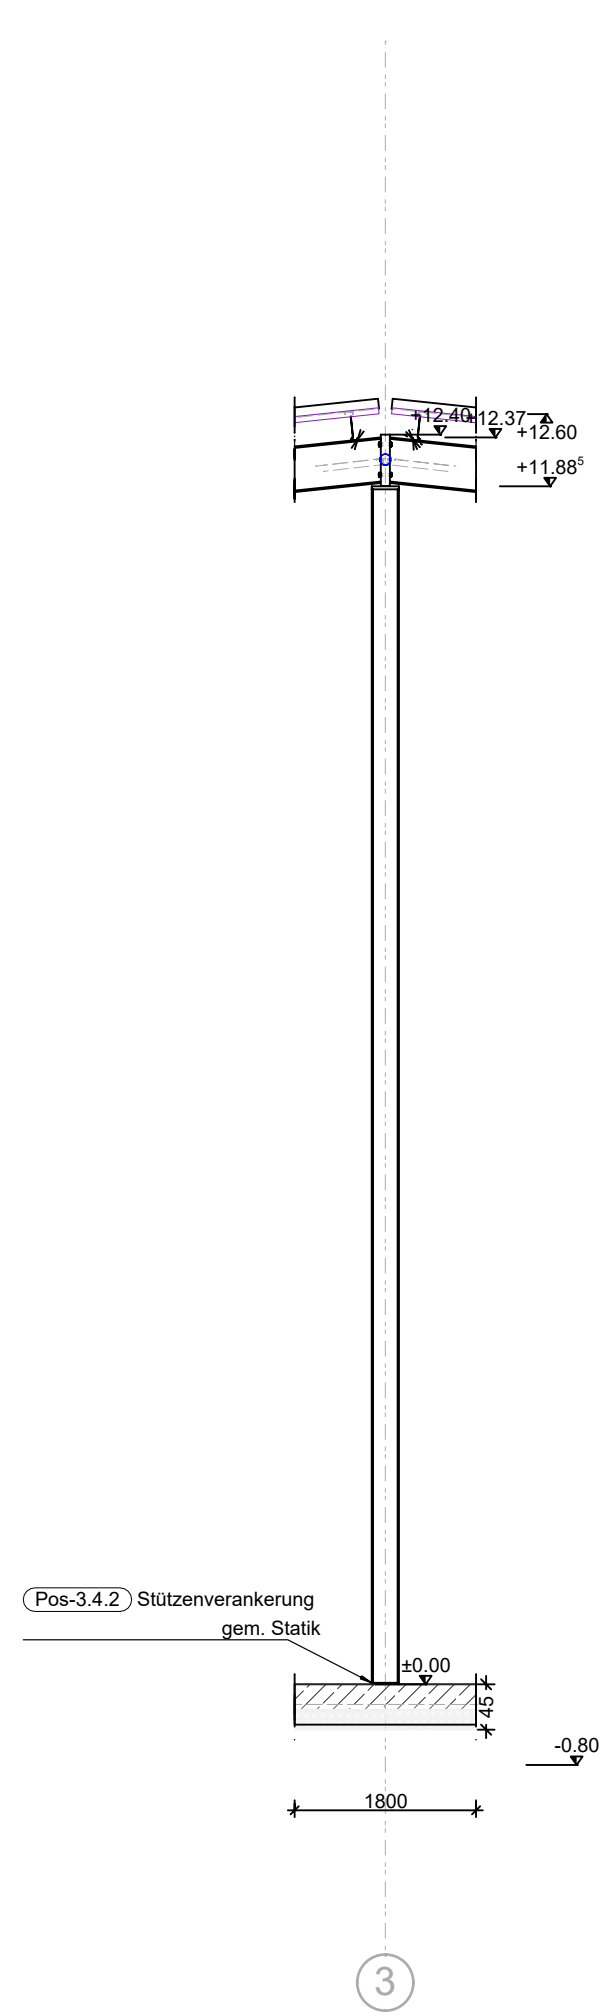


POSITIONSPLAN
Übersicht
M 1:75

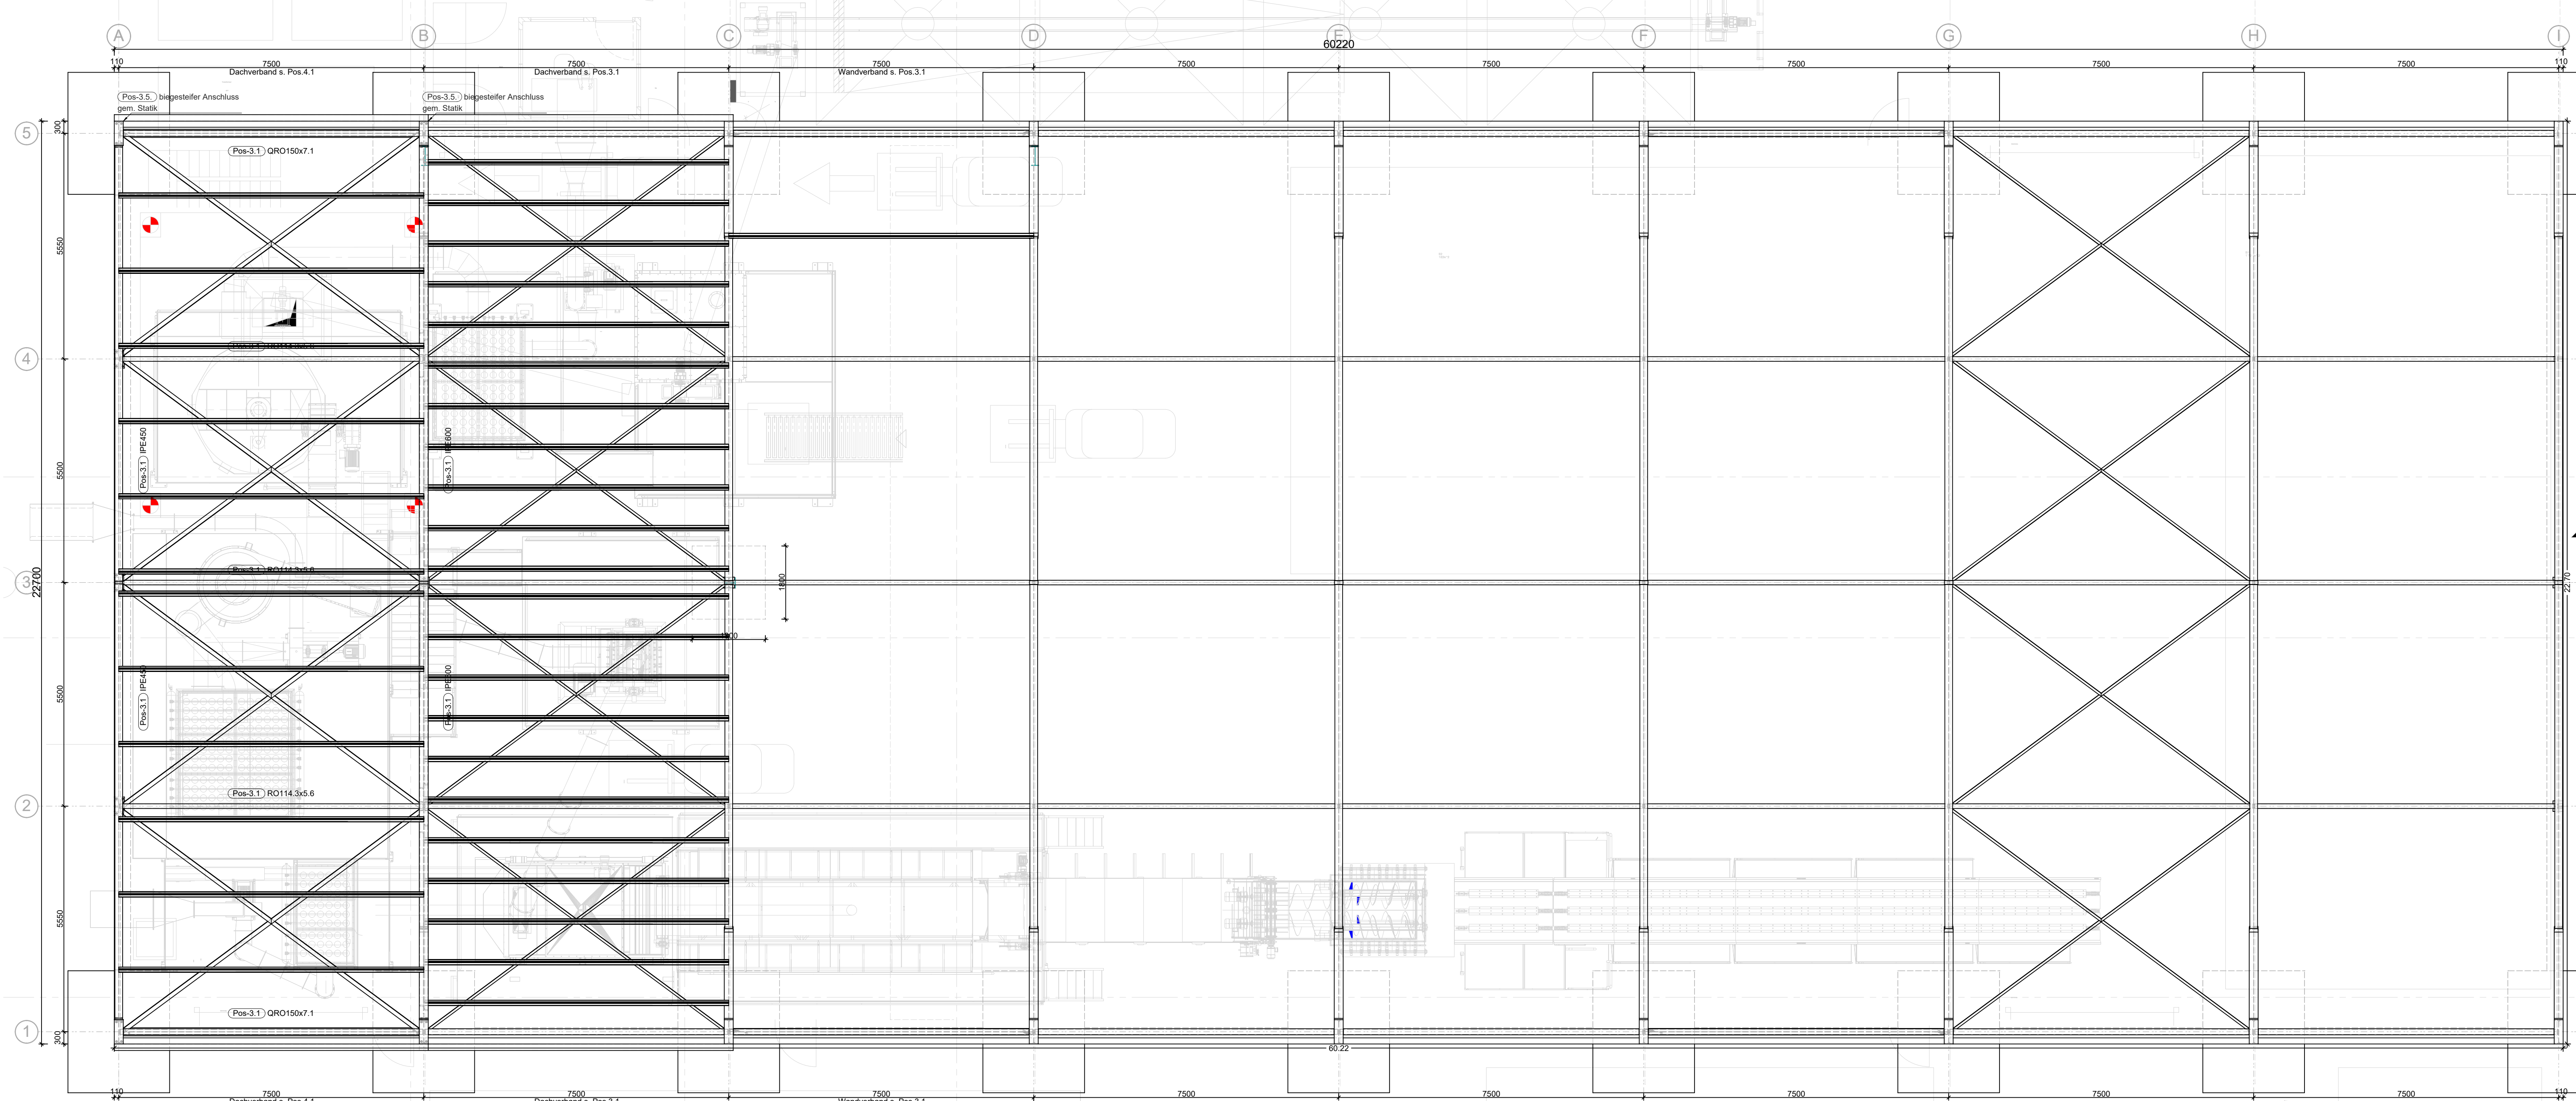


Detail
M 1:10

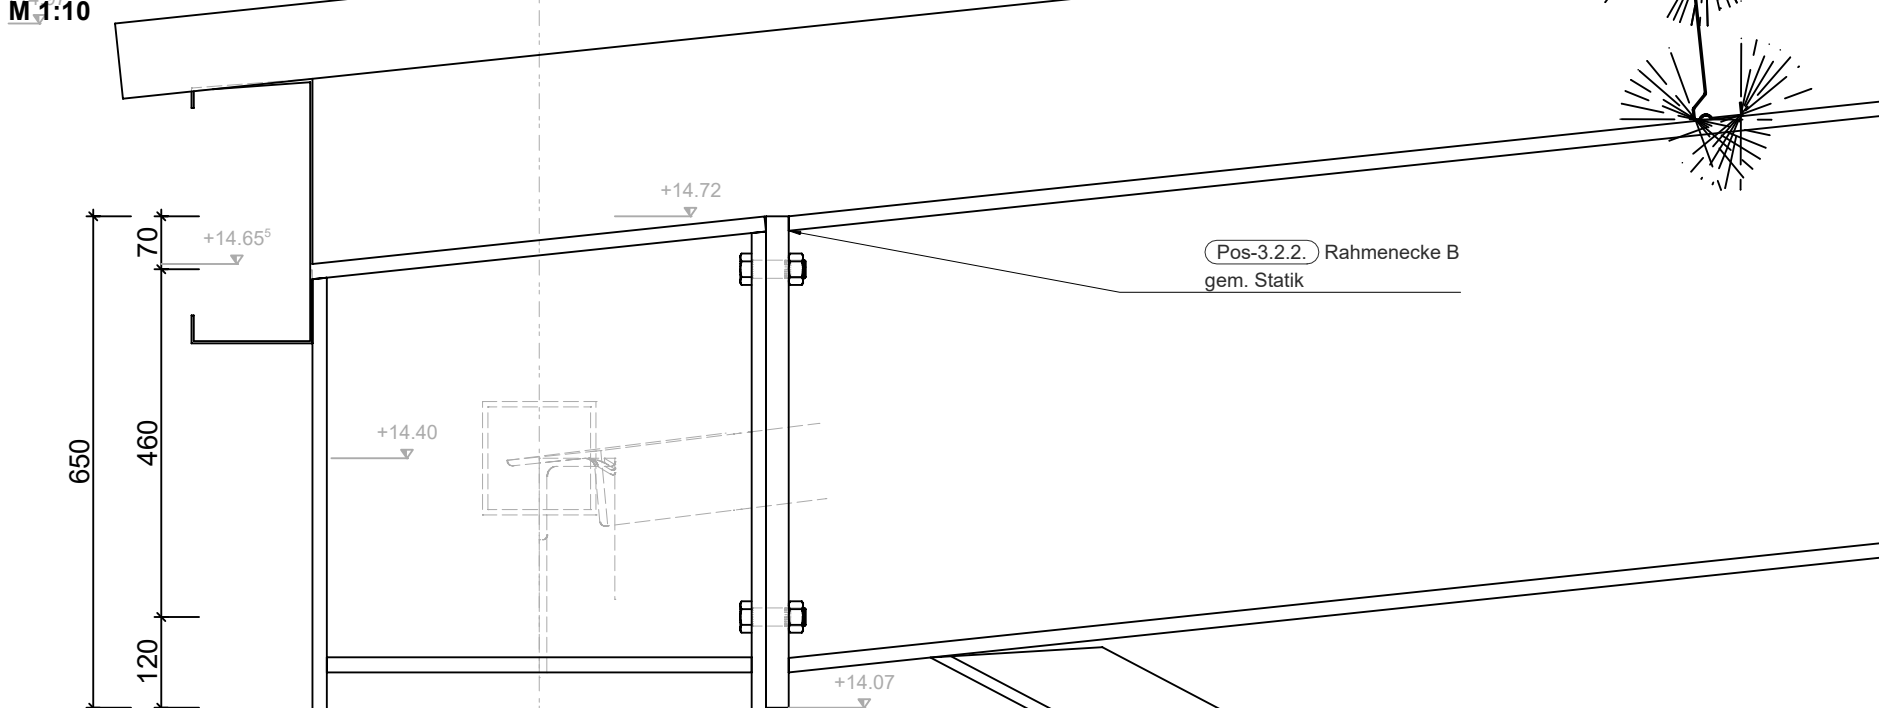


Detail
M 1:10

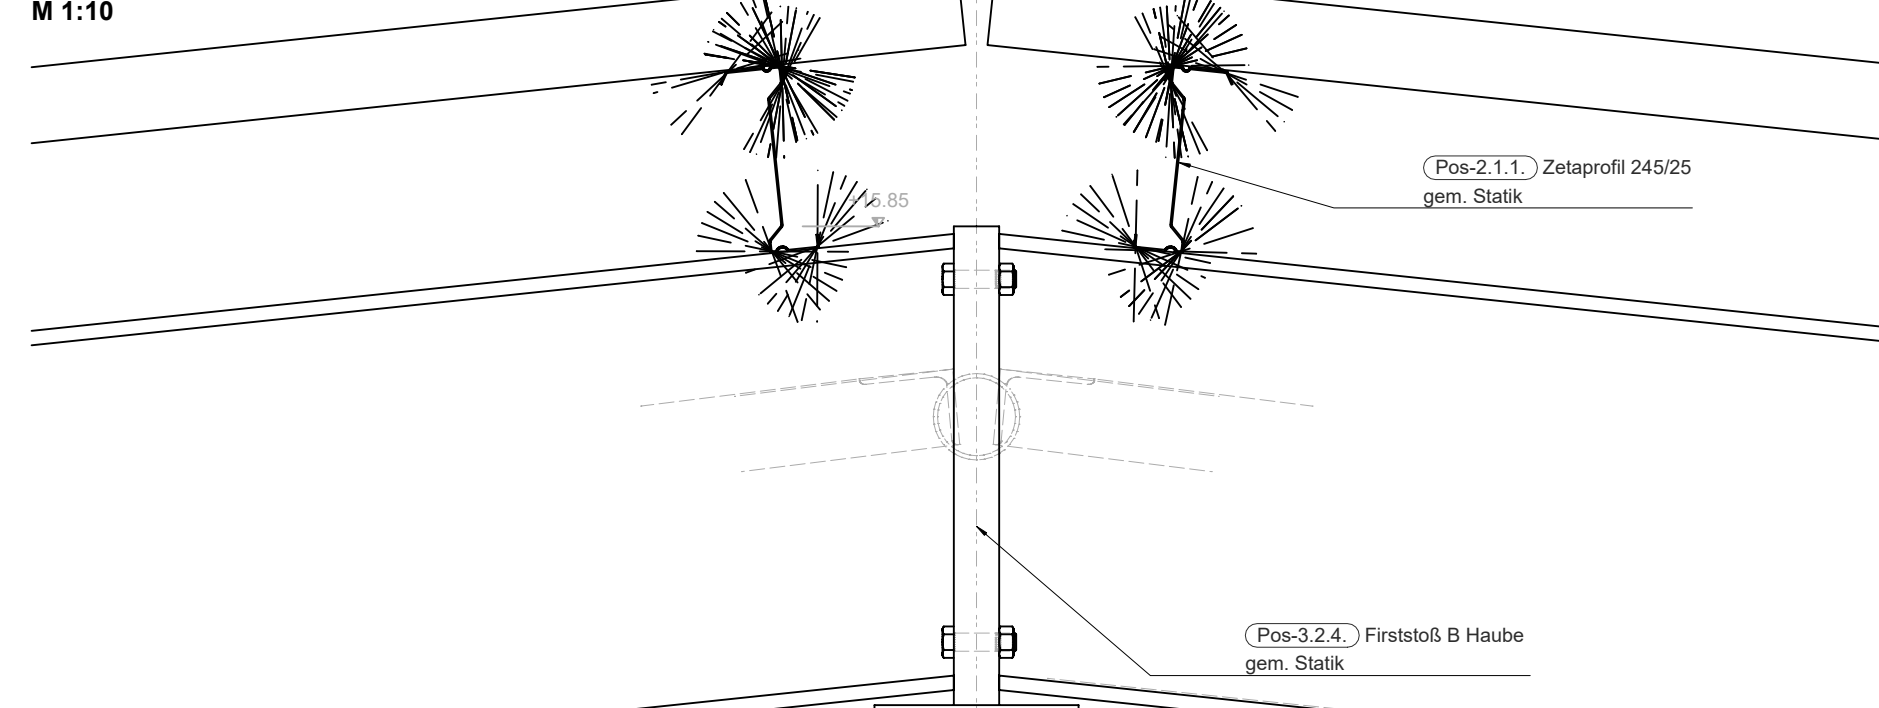



Detail
M 1:10

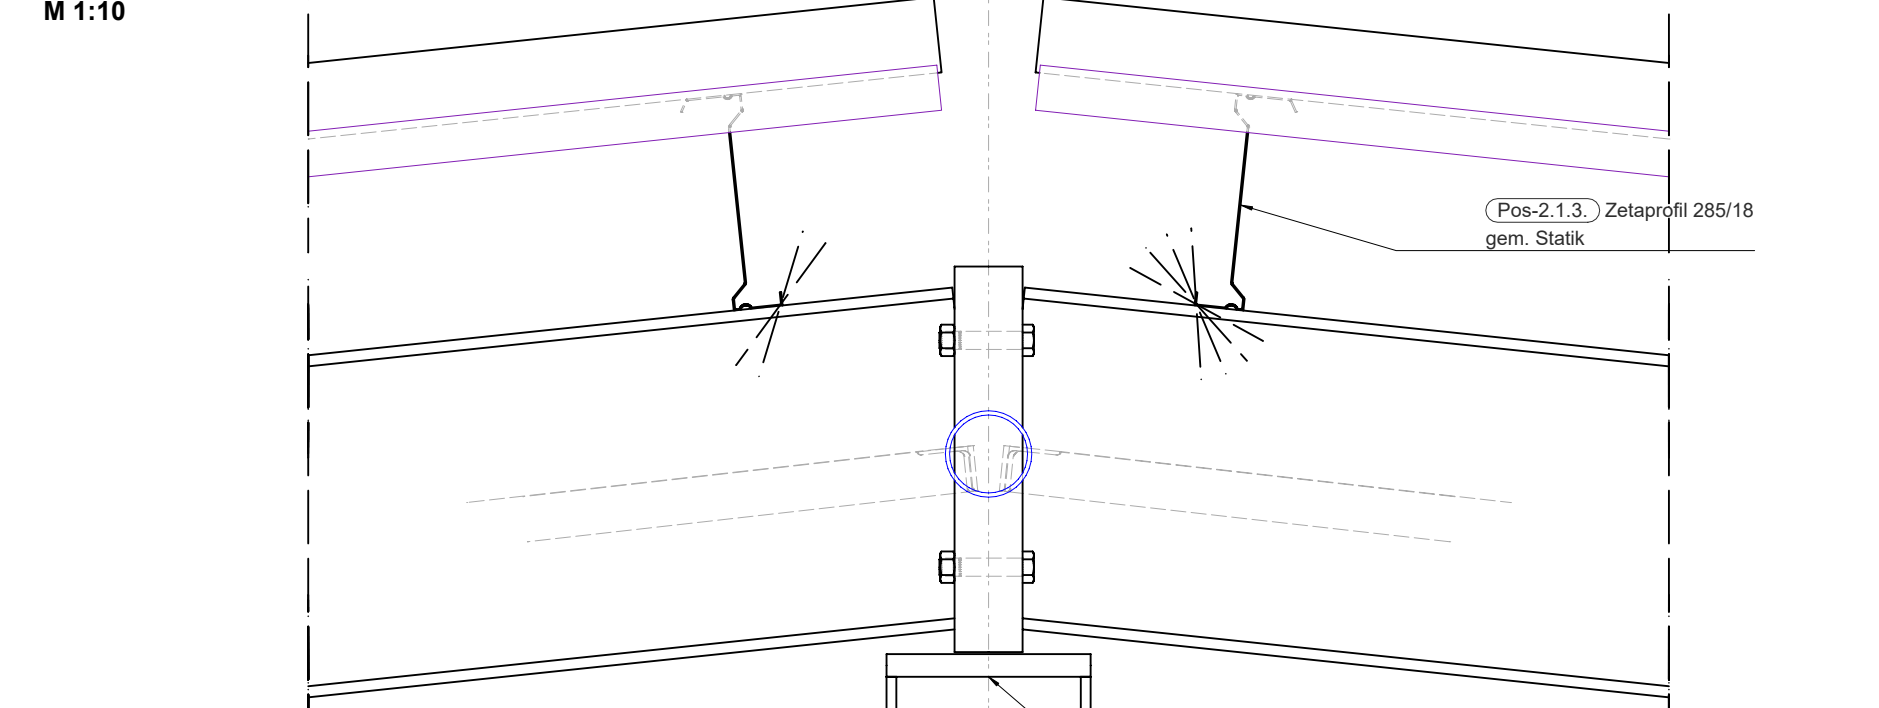


Detail
M 1:10

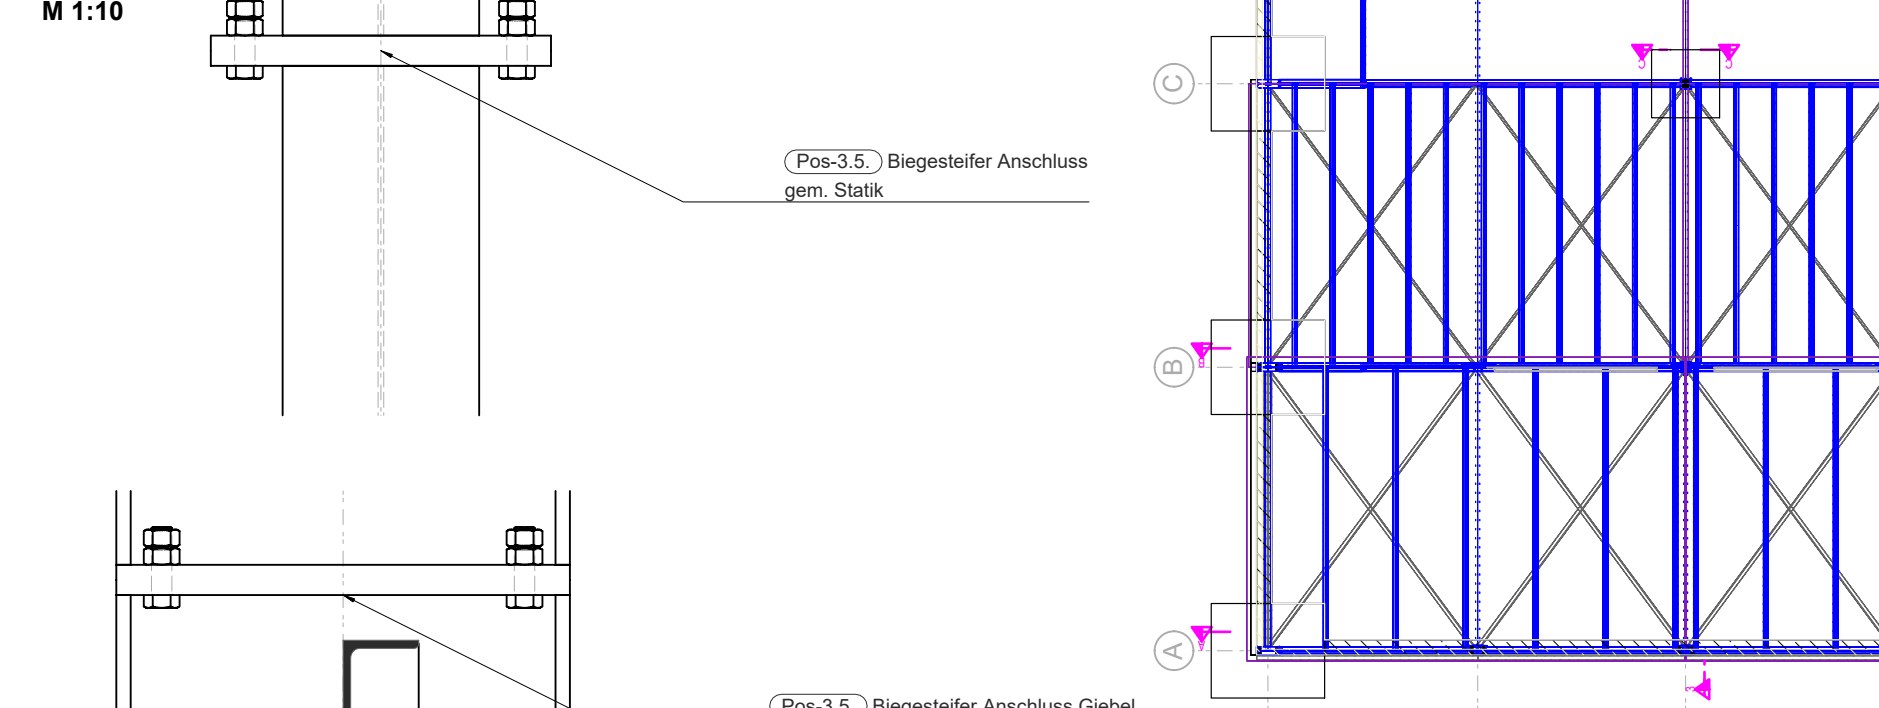

Schnitt 4-4
M 1:75

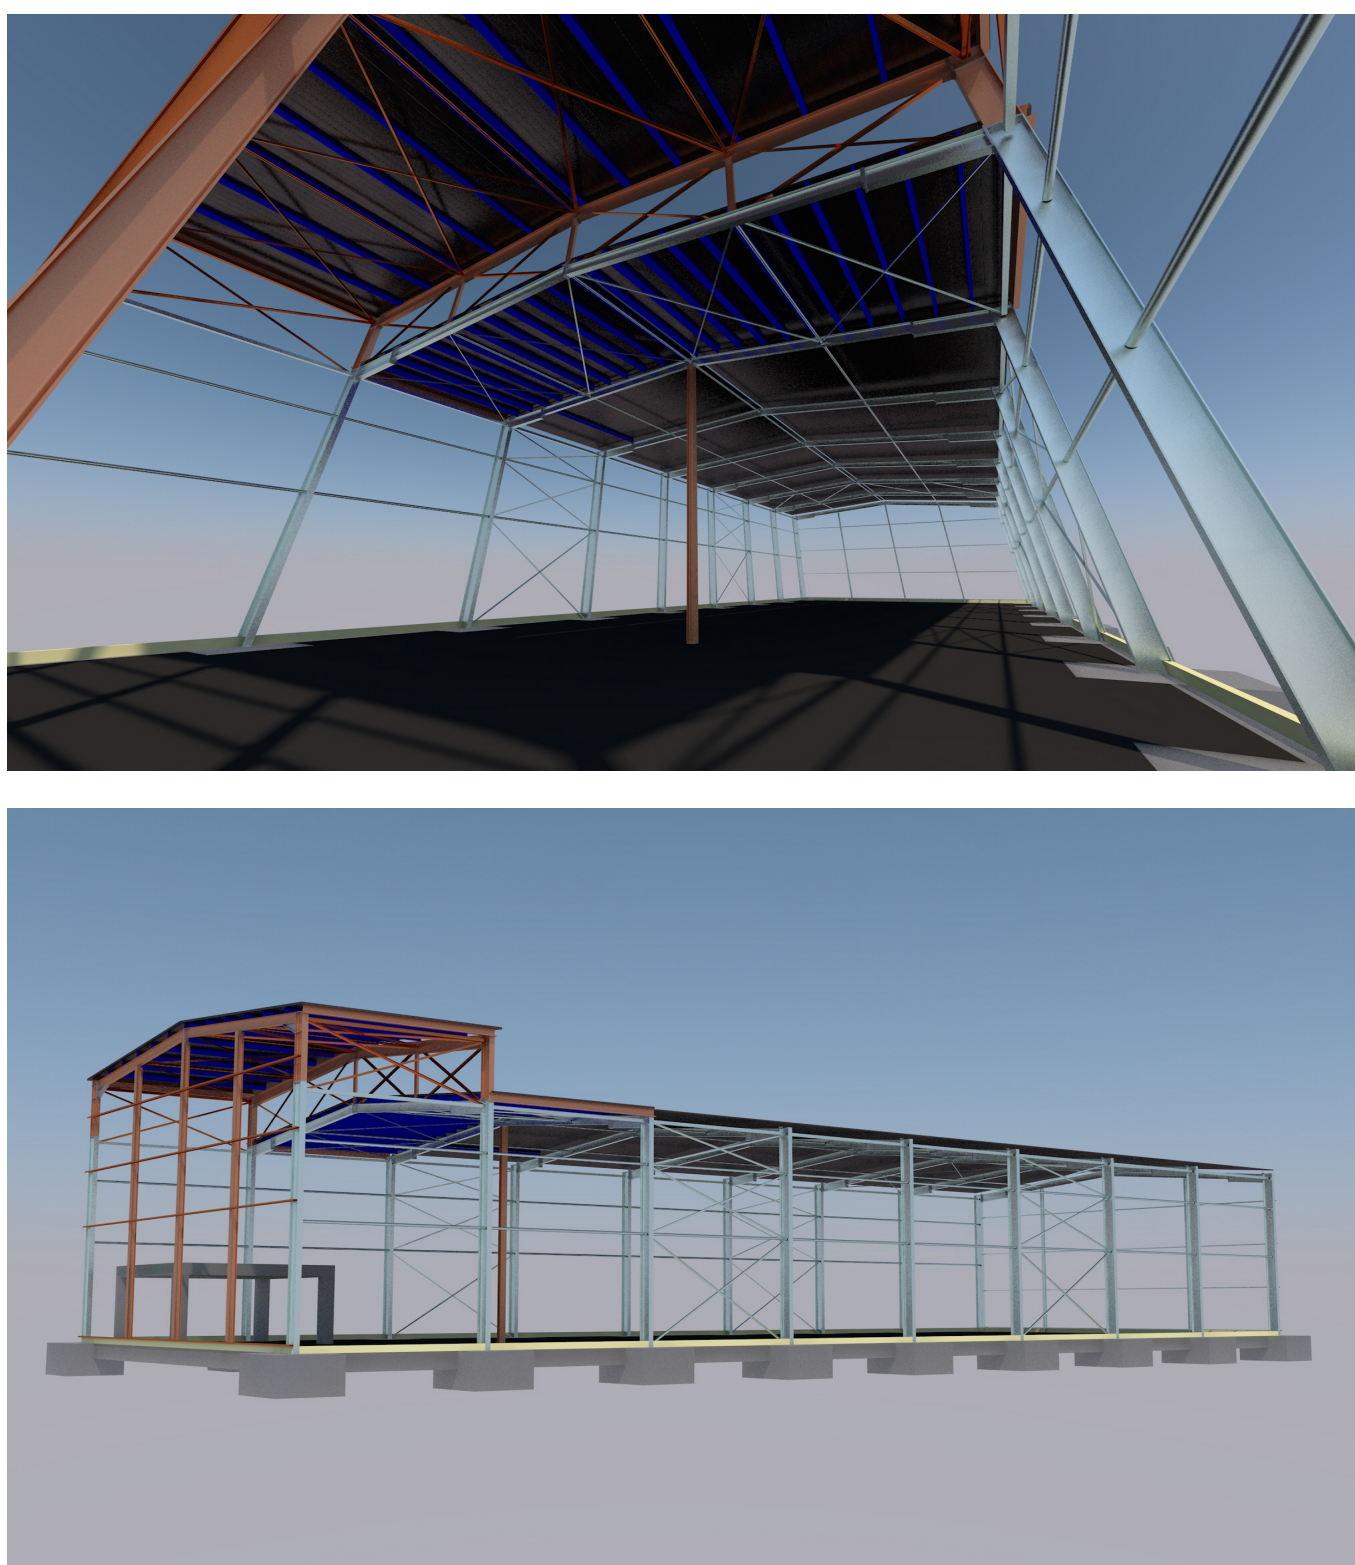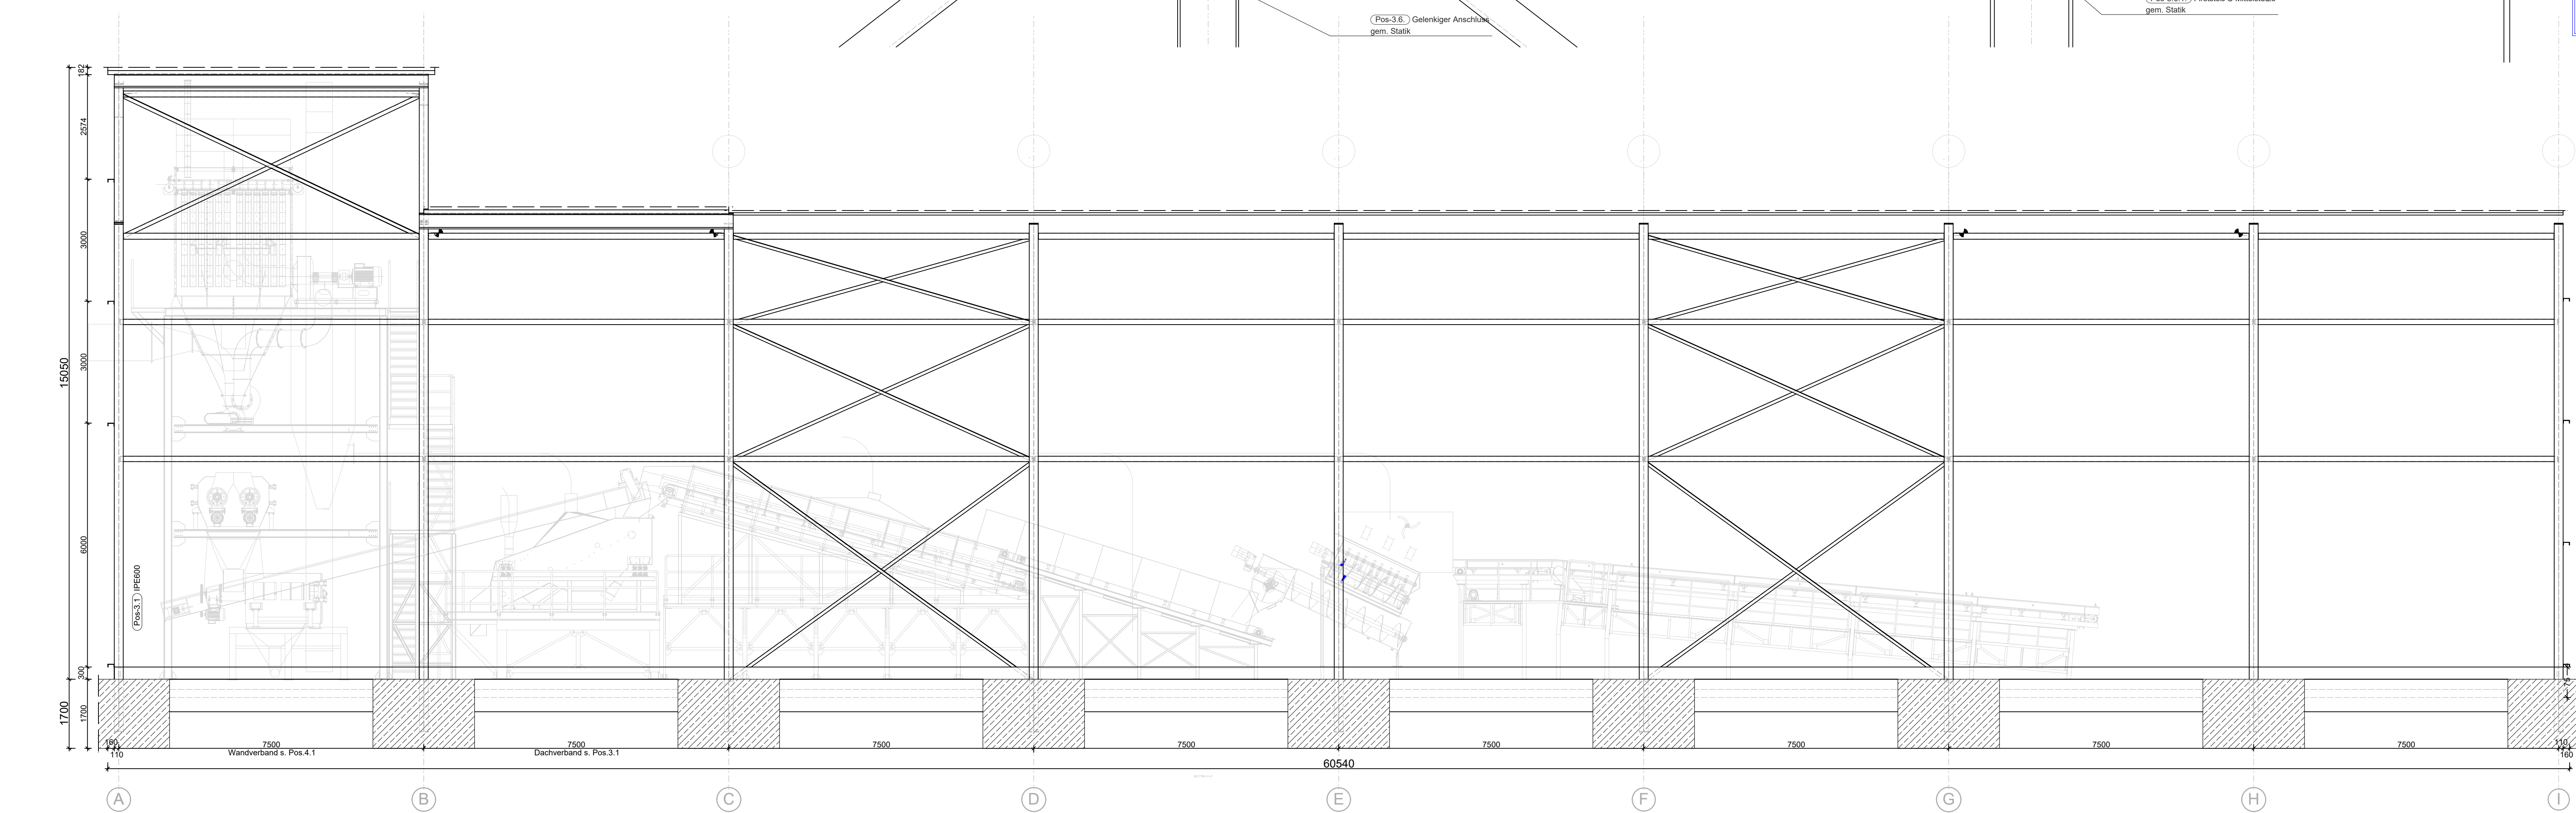

Übersicht
M 1:200

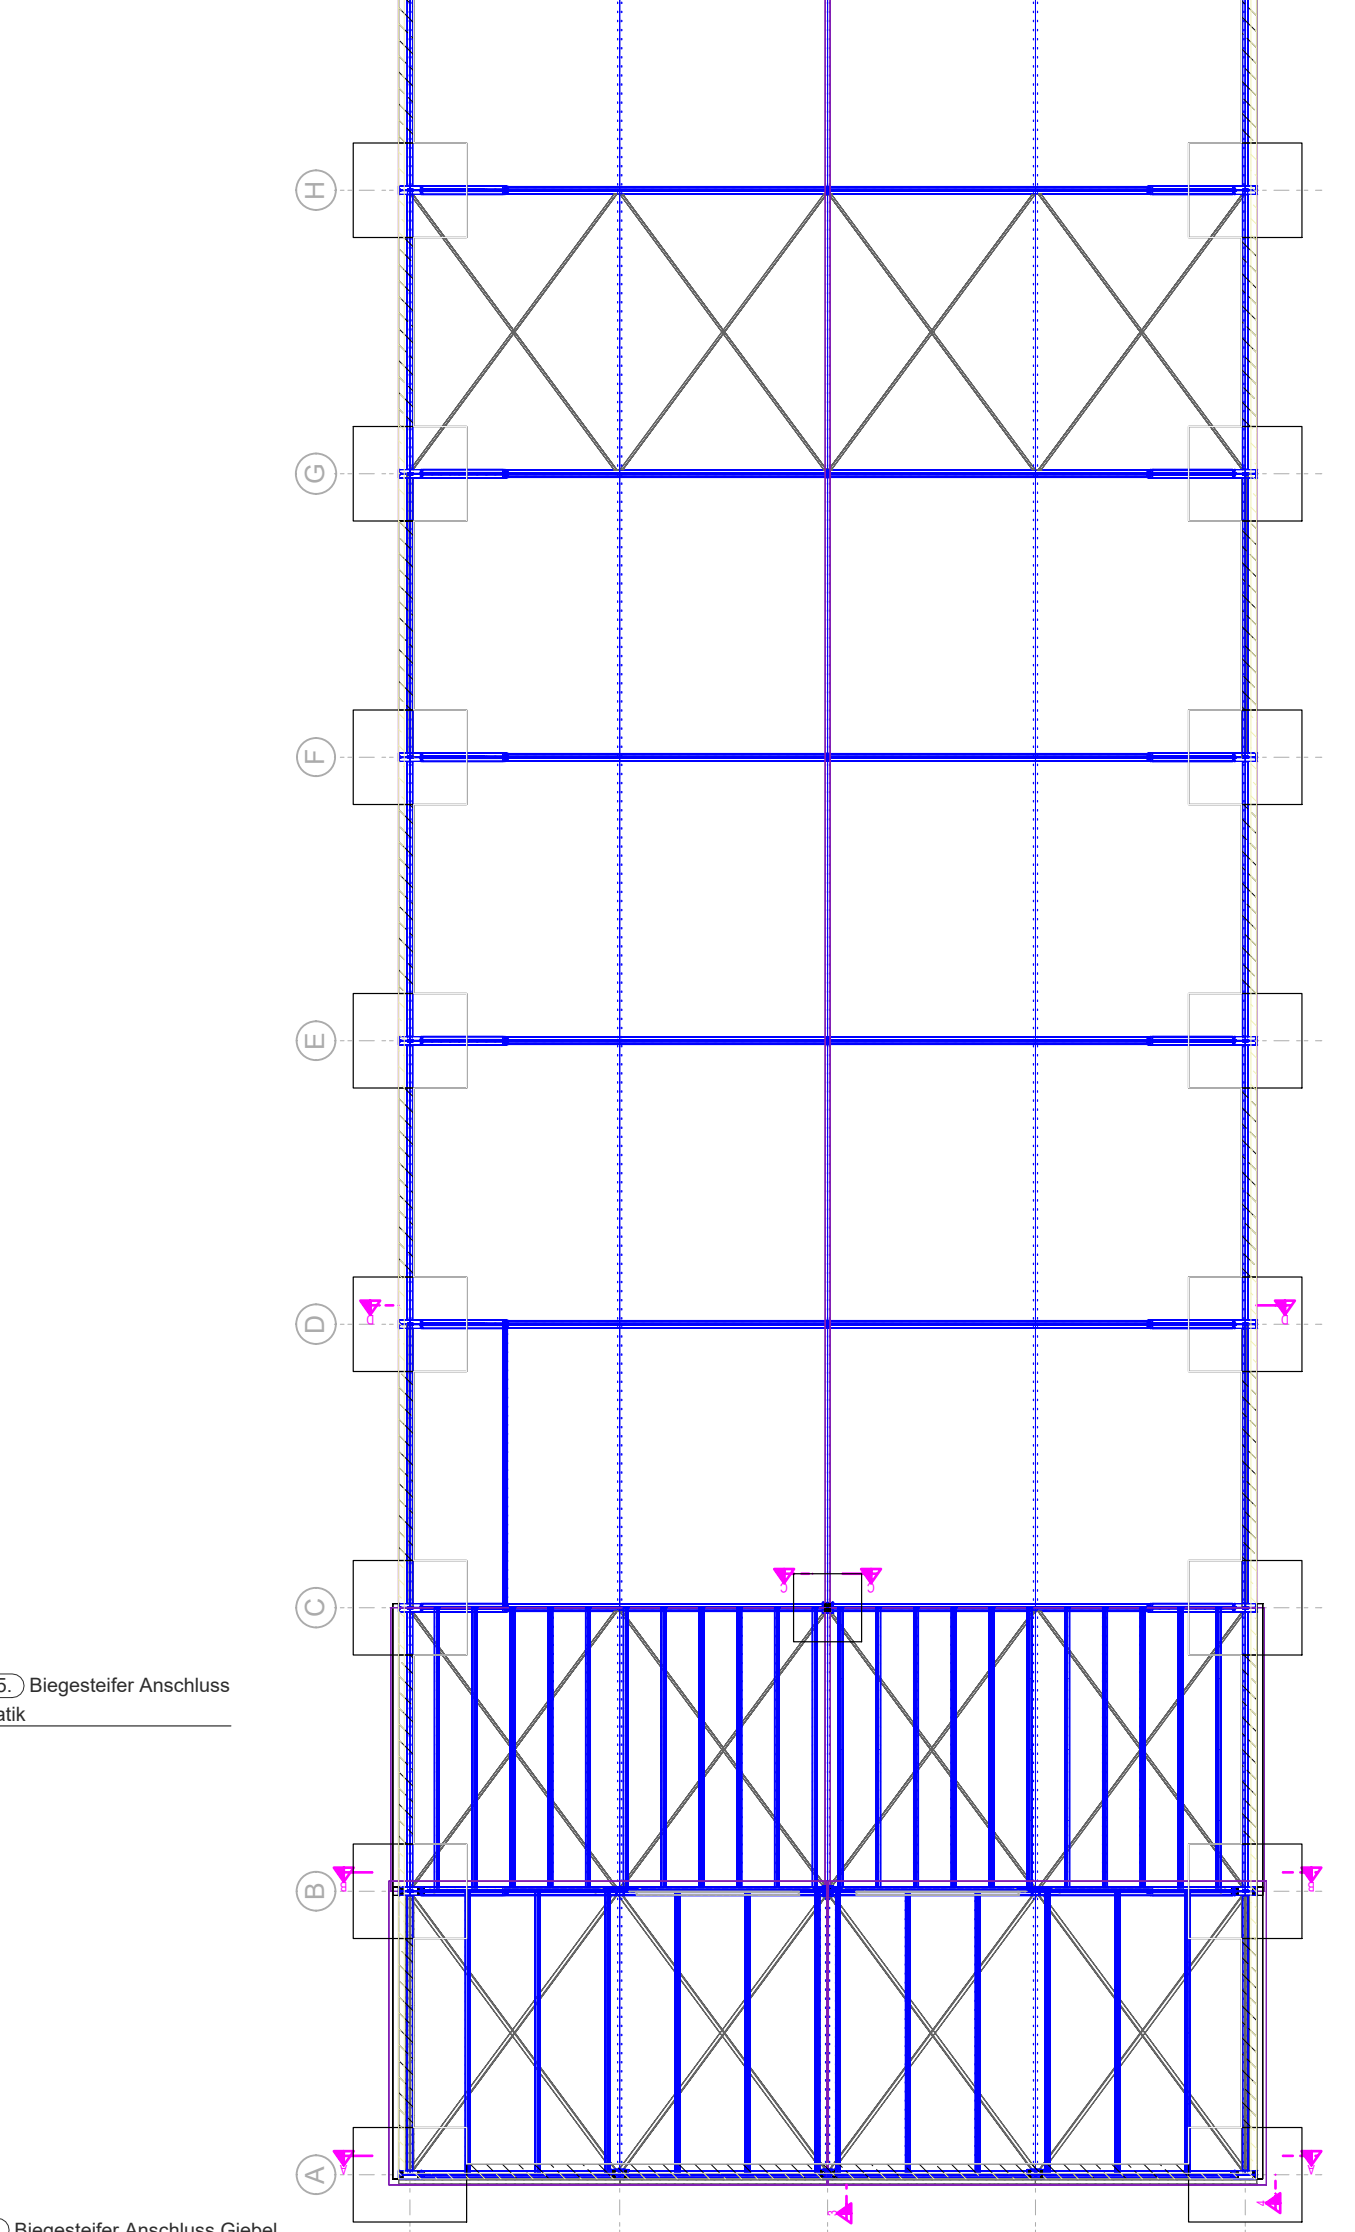

Stahlkonstruktion

- Ausführen von Stahlkonstruktionen nach DIN EN 1993-1-1
- Bauteile S235 JR nach DIN EN 10025-1
- Korrosionsschutz nach DIN ISO 12944 Teil 1-3
- Schneelast nach DIN EN 1991-1-3

Hinweise

- Dieser Plan gilt nur in Verbindung mit den genehmigten Bauwerksunterlagen bzw. der geprüften Stahl
- Alle Maße sind in Verbindung mit den gültigen Ausführungsregeln des Architekten eigenverantwortlich und ordlich zu prüfen
- Änderungen oder Änderungen sind immer über den Architekten zu prüfen
- Stöße und Auslagerungen nur nach Angaben der Bauleitung

Baustoffangaben


Betondeckung (norm c)


ÄNDERUNGEN

INDEX	DATUM	ÄNDERUNGSBESCHREIBUNG
01	06.11.18	Hallenerhöhung um weitere 0,50 m

PROJEKT - NR

18035	PROJEKT Stahlhalle / Nutzungsänderung in eine Graspelletproduktion Willi-Bleicher-Str. 14 D - 52353 Düren
-------	--

PLAN - NR

P-02_Rev01	ZEICHNUNG POSITIONSPLAN Ansichten / Querschnitte / Details
------------	--

BAUHERR

CREAPAPER Reinhold 14 D - 53773 Hennef	MASSSTAB 1/200 ; 1/75 ; 1/10
--	---------------------------------

ARCHITEKT

Jürgen Bäuml Emd-Reuter-Str. 1 D-52349 Düren Tel. +49 2421 500350	GEZEICHNET JW
--	------------------

BAUINGENIEUR

Dipl.-Ing. Jan Wisniewski Tel. +32 87 690058	BLATTGRÖSSE DIN A0 + GEPRÜFT Wisniewski PRÜFER -
--	---

WISNIEWSKI

AXINIERING Königstr. 18 D - 4710 Heesbetal Tel. +49 173 642 4272 Email: info@axiniering.de	PLANUNG STATIK - KONSTRUKTION
--	----------------------------------