


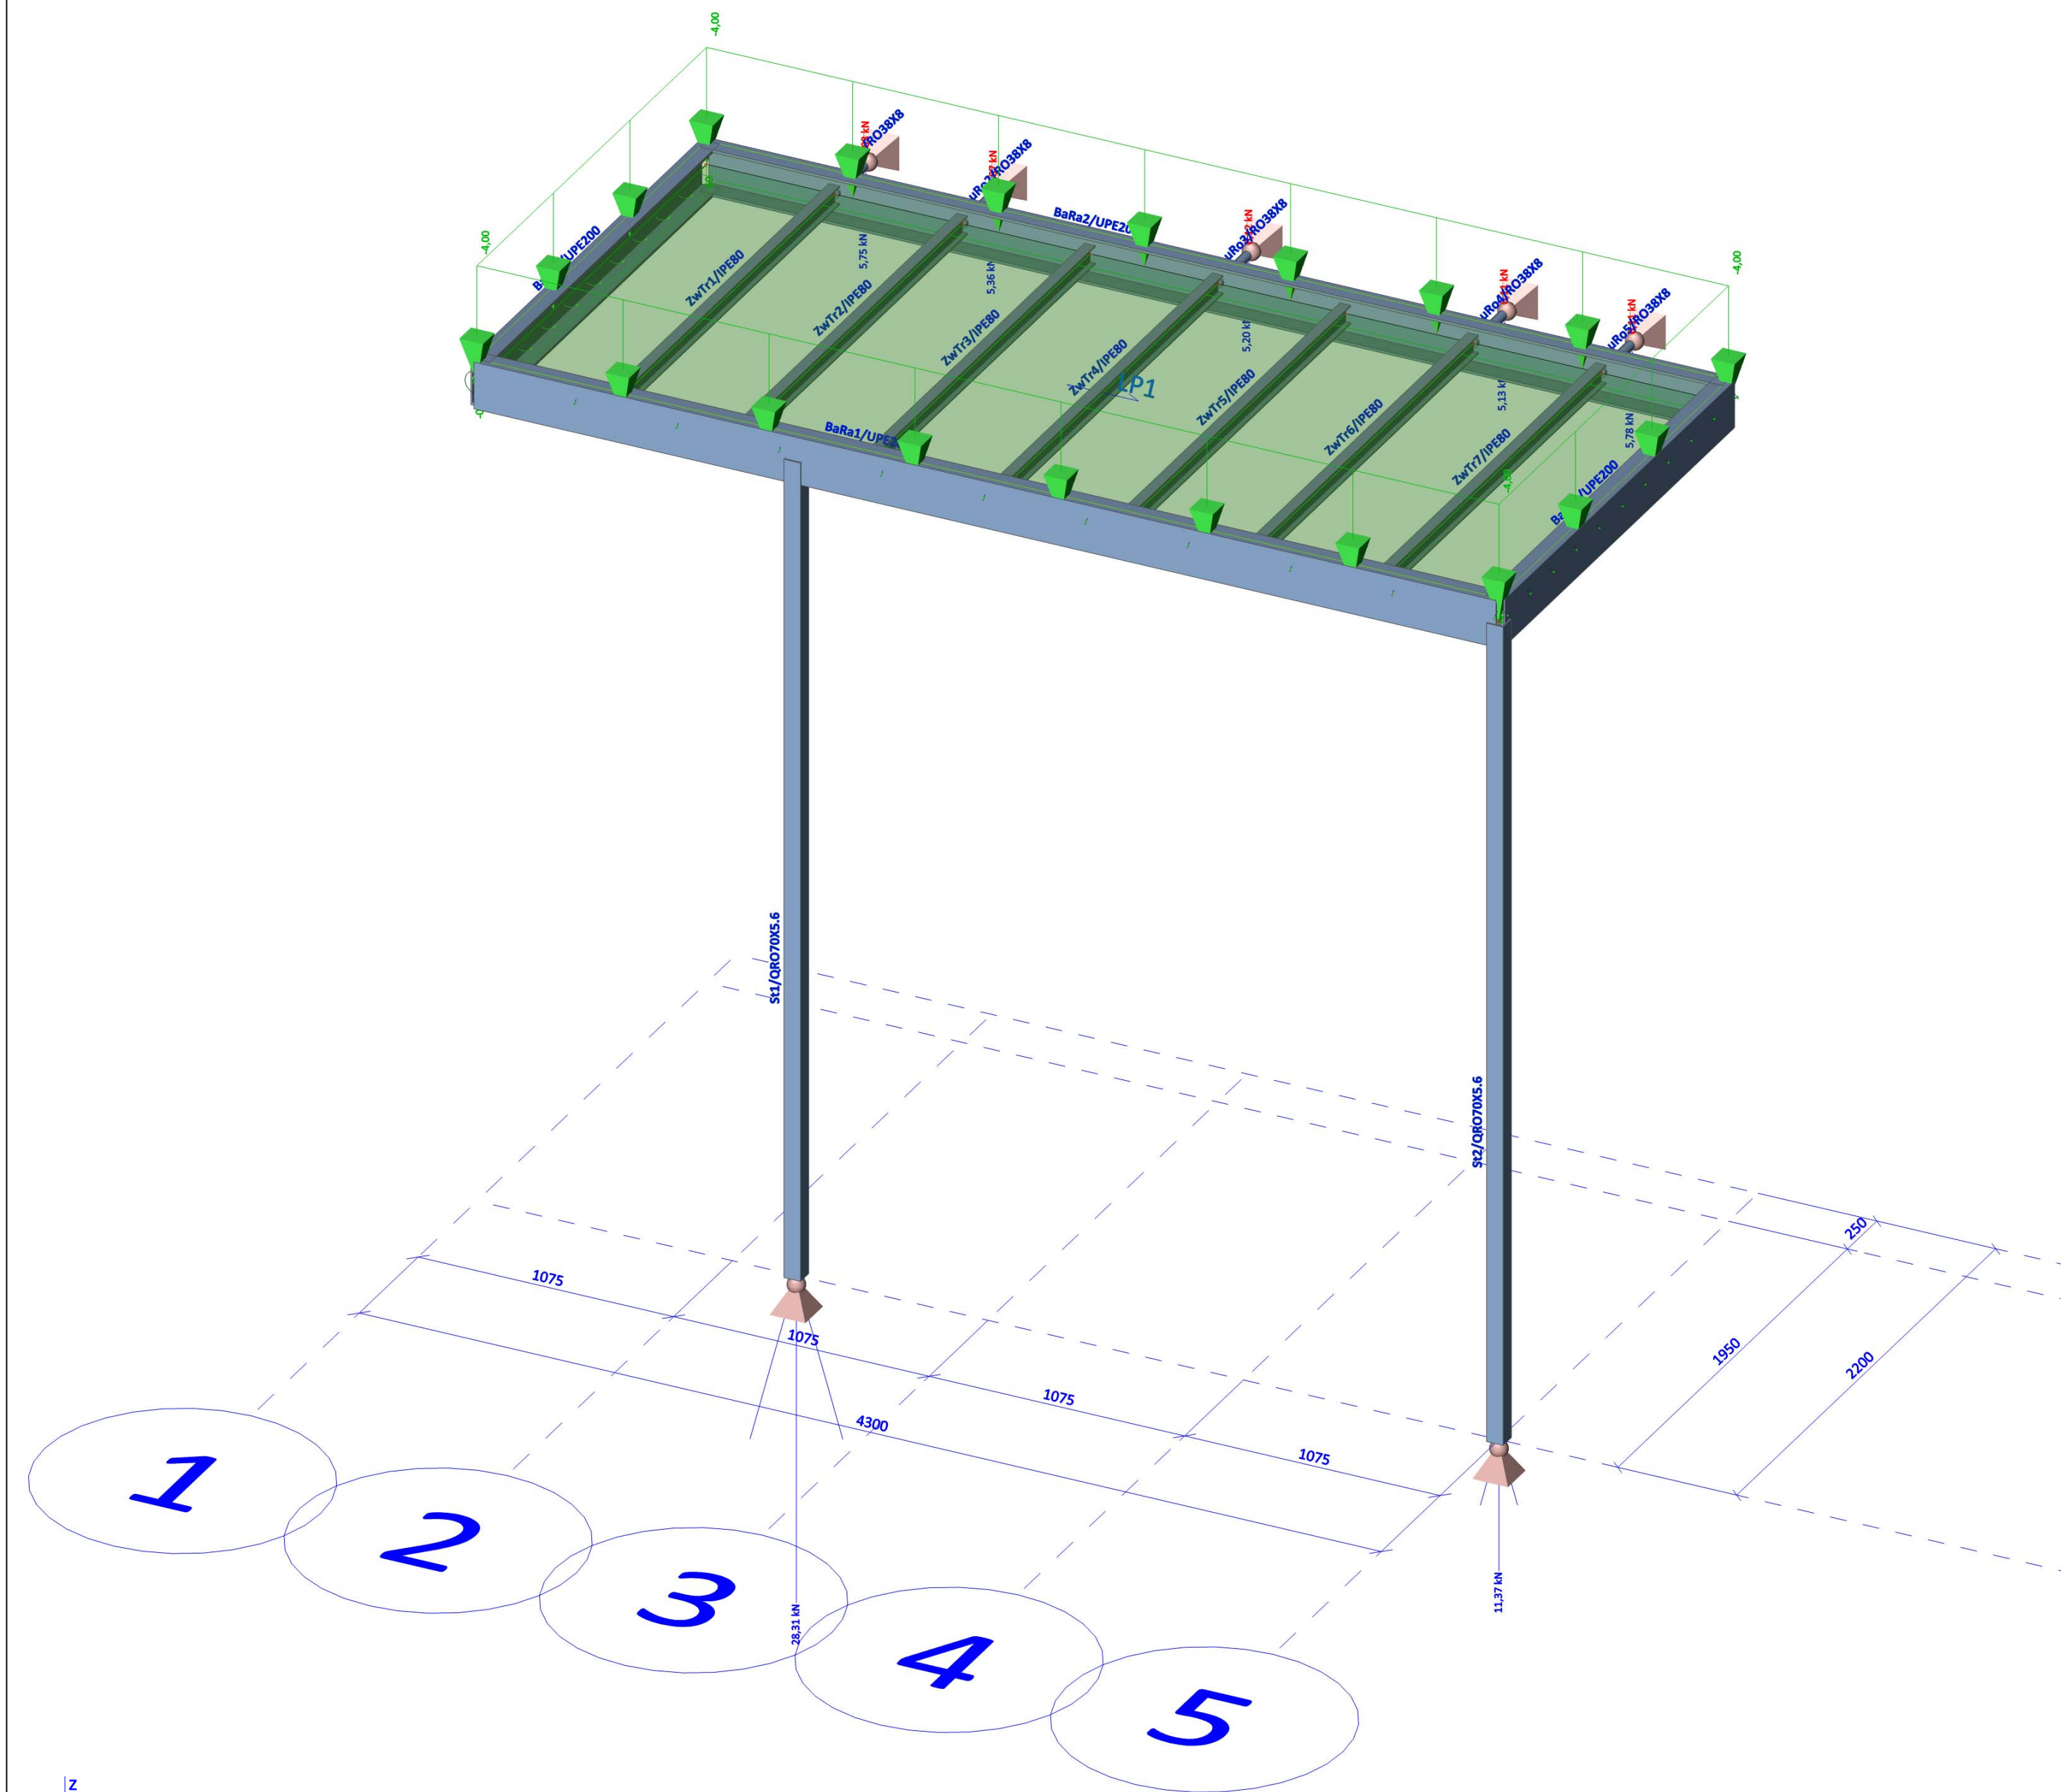

AIXINEERING GmbH	
	STATIKPLAN
	S-01
	Projekt: 25011 Lublinsky_Balkon_Brühl
	Übersichtszeichnung
	Beschreibung: Balkonanlage Buschheuer
Author: Dipl.-Ing. J. Wisniewski	
IKBAU-NRW: QT1946	Date: 05.02.2025
Format: DINA2	Time of print: 09:56
Maßstab: 1:20	Material: S235
Checked by:	Signature: