


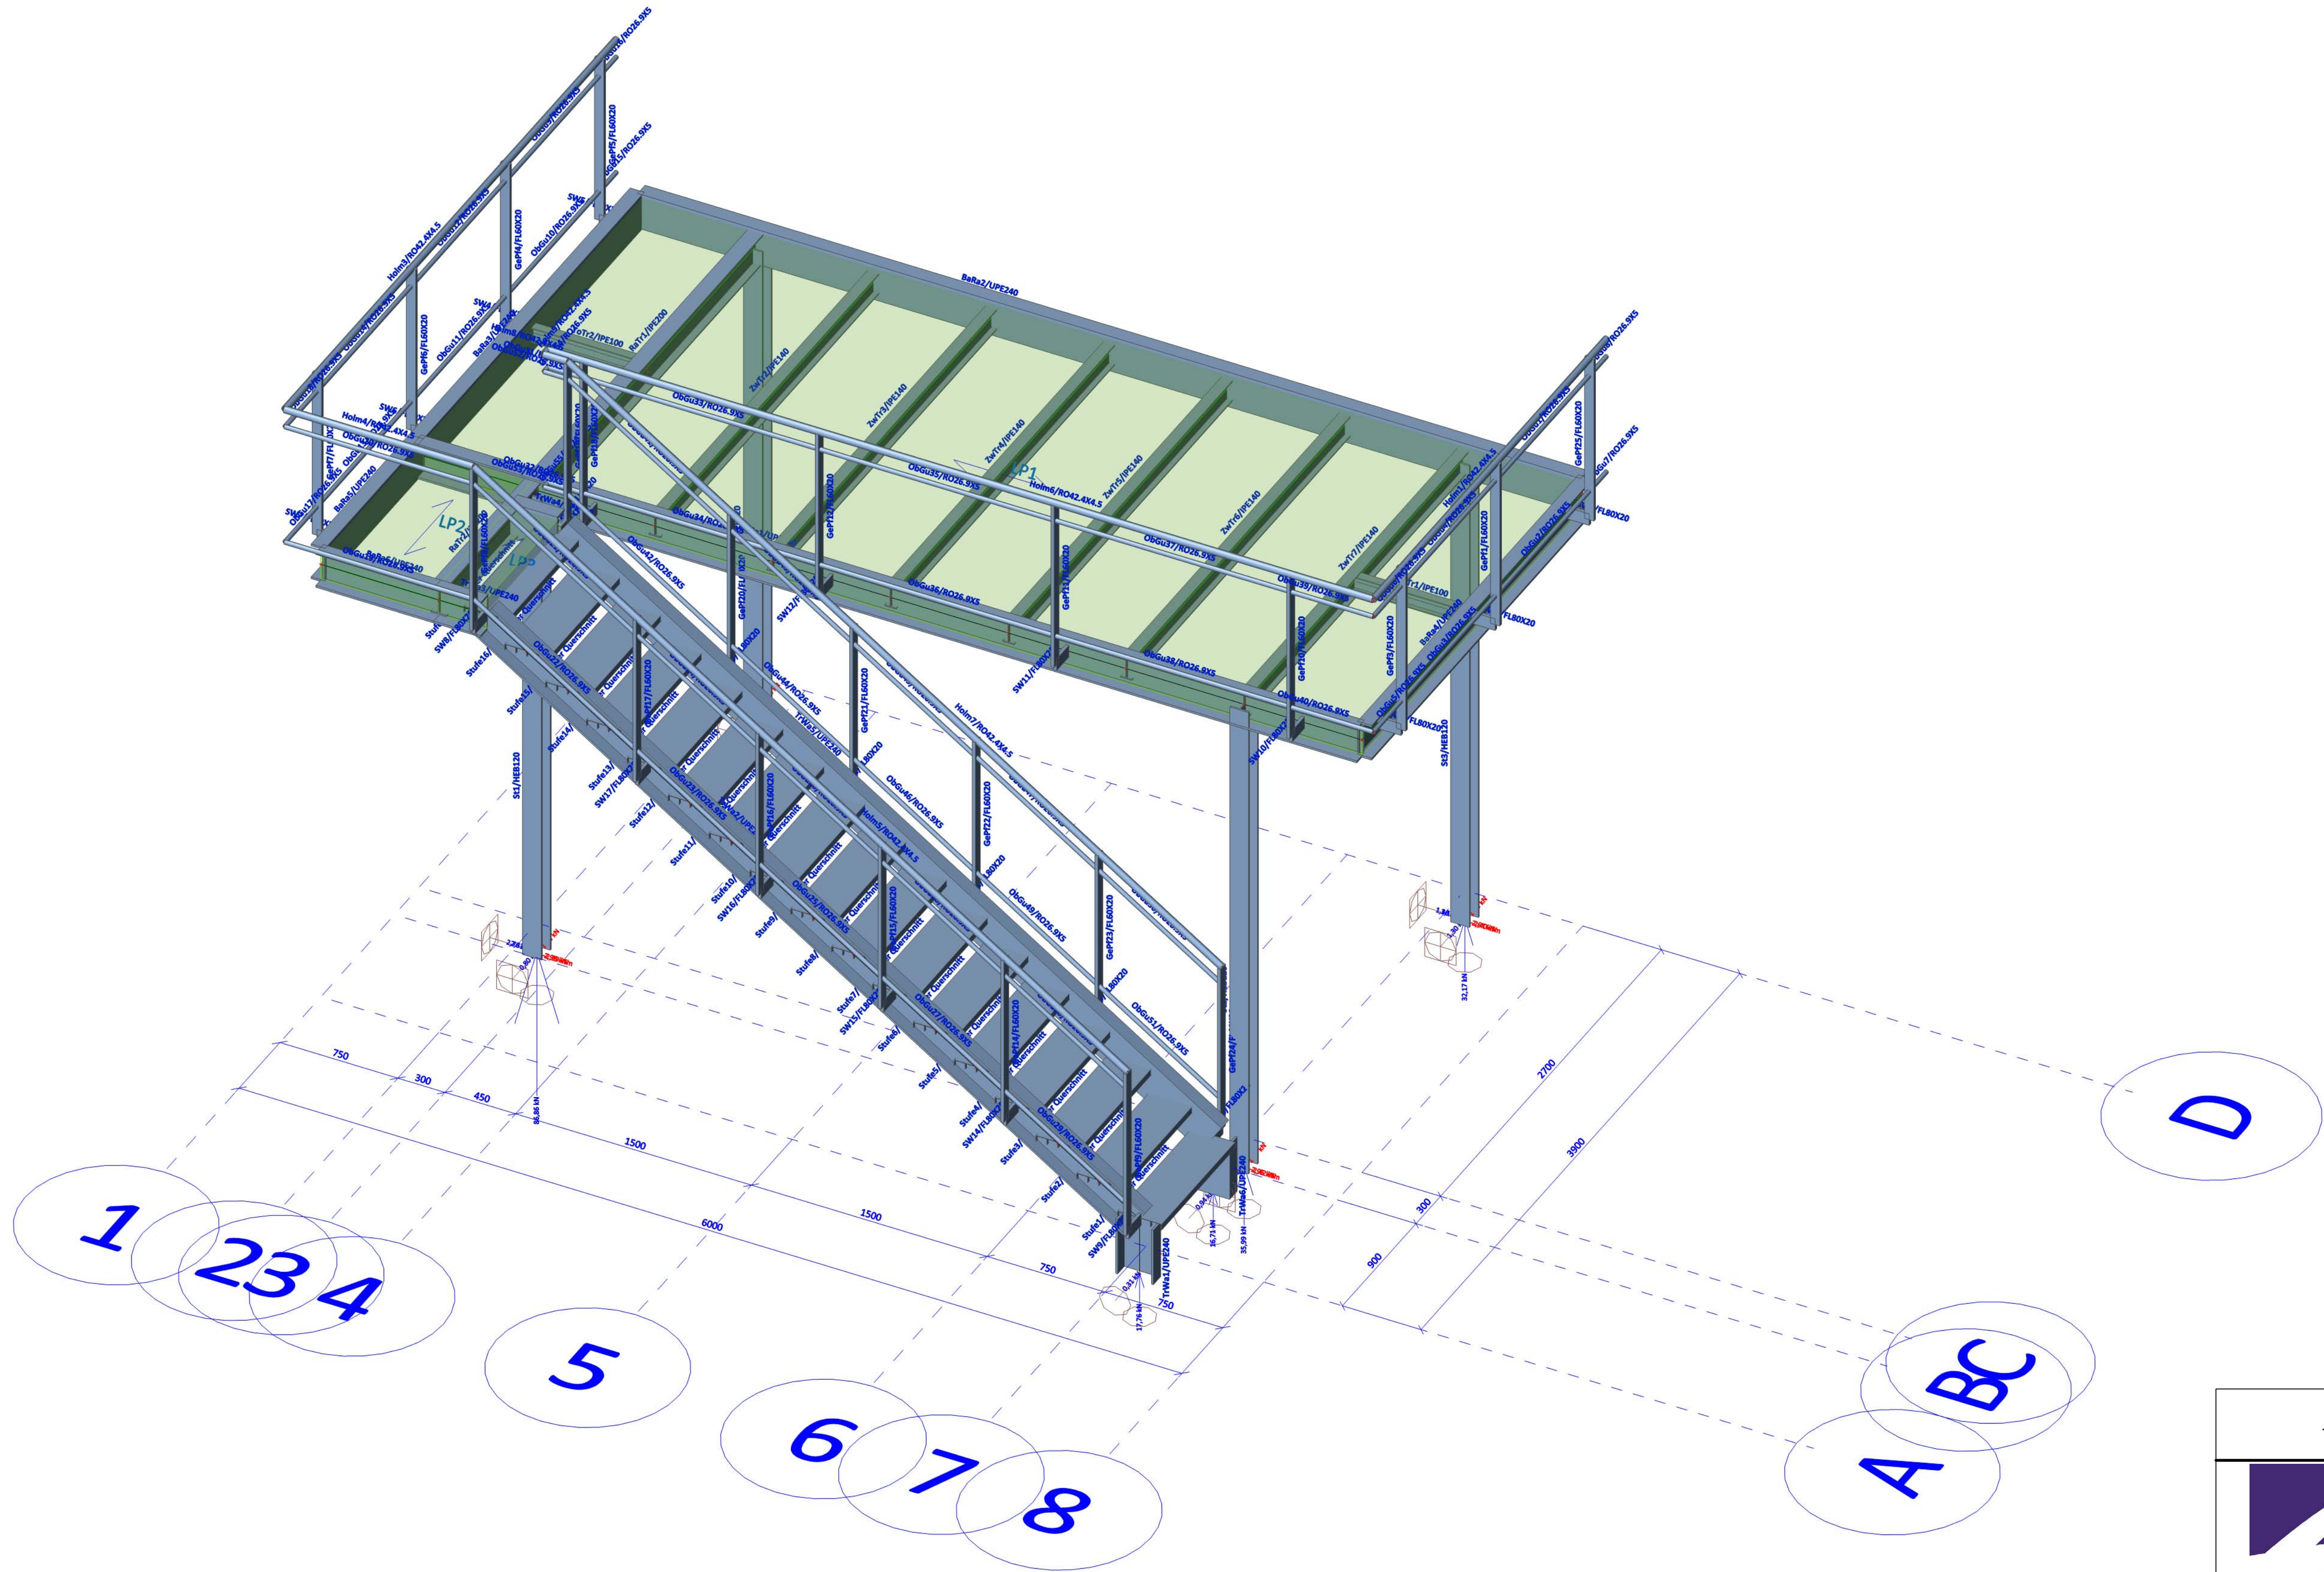

AIXINEERING GmbH	
	STATIKPLAN
	S-01 Statikplan Tragwerk
	Projekt: 25013_Metallbau-Gerhartz_Treppen-Balk
	Übersichtszeichnung
Beschreibung: Balkonanlage Köln Rev01	
Author: Dipl.-Ing. J. Wisniewski	
IKBAU-NRW: QT1946	Date: 08.02.2025
Format: DIN A1	Time of print: 11:04
Maßstab: 1:25	Material: S235
Checked by:	Signature: